


חתימה	תאריך	שלב
		לעיון <input type="checkbox"/>
		לאישור <input type="checkbox"/>
קוקו מ.	25-06-96	למכרז <input checked="" type="checkbox"/>
		לביצוע <input type="checkbox"/>

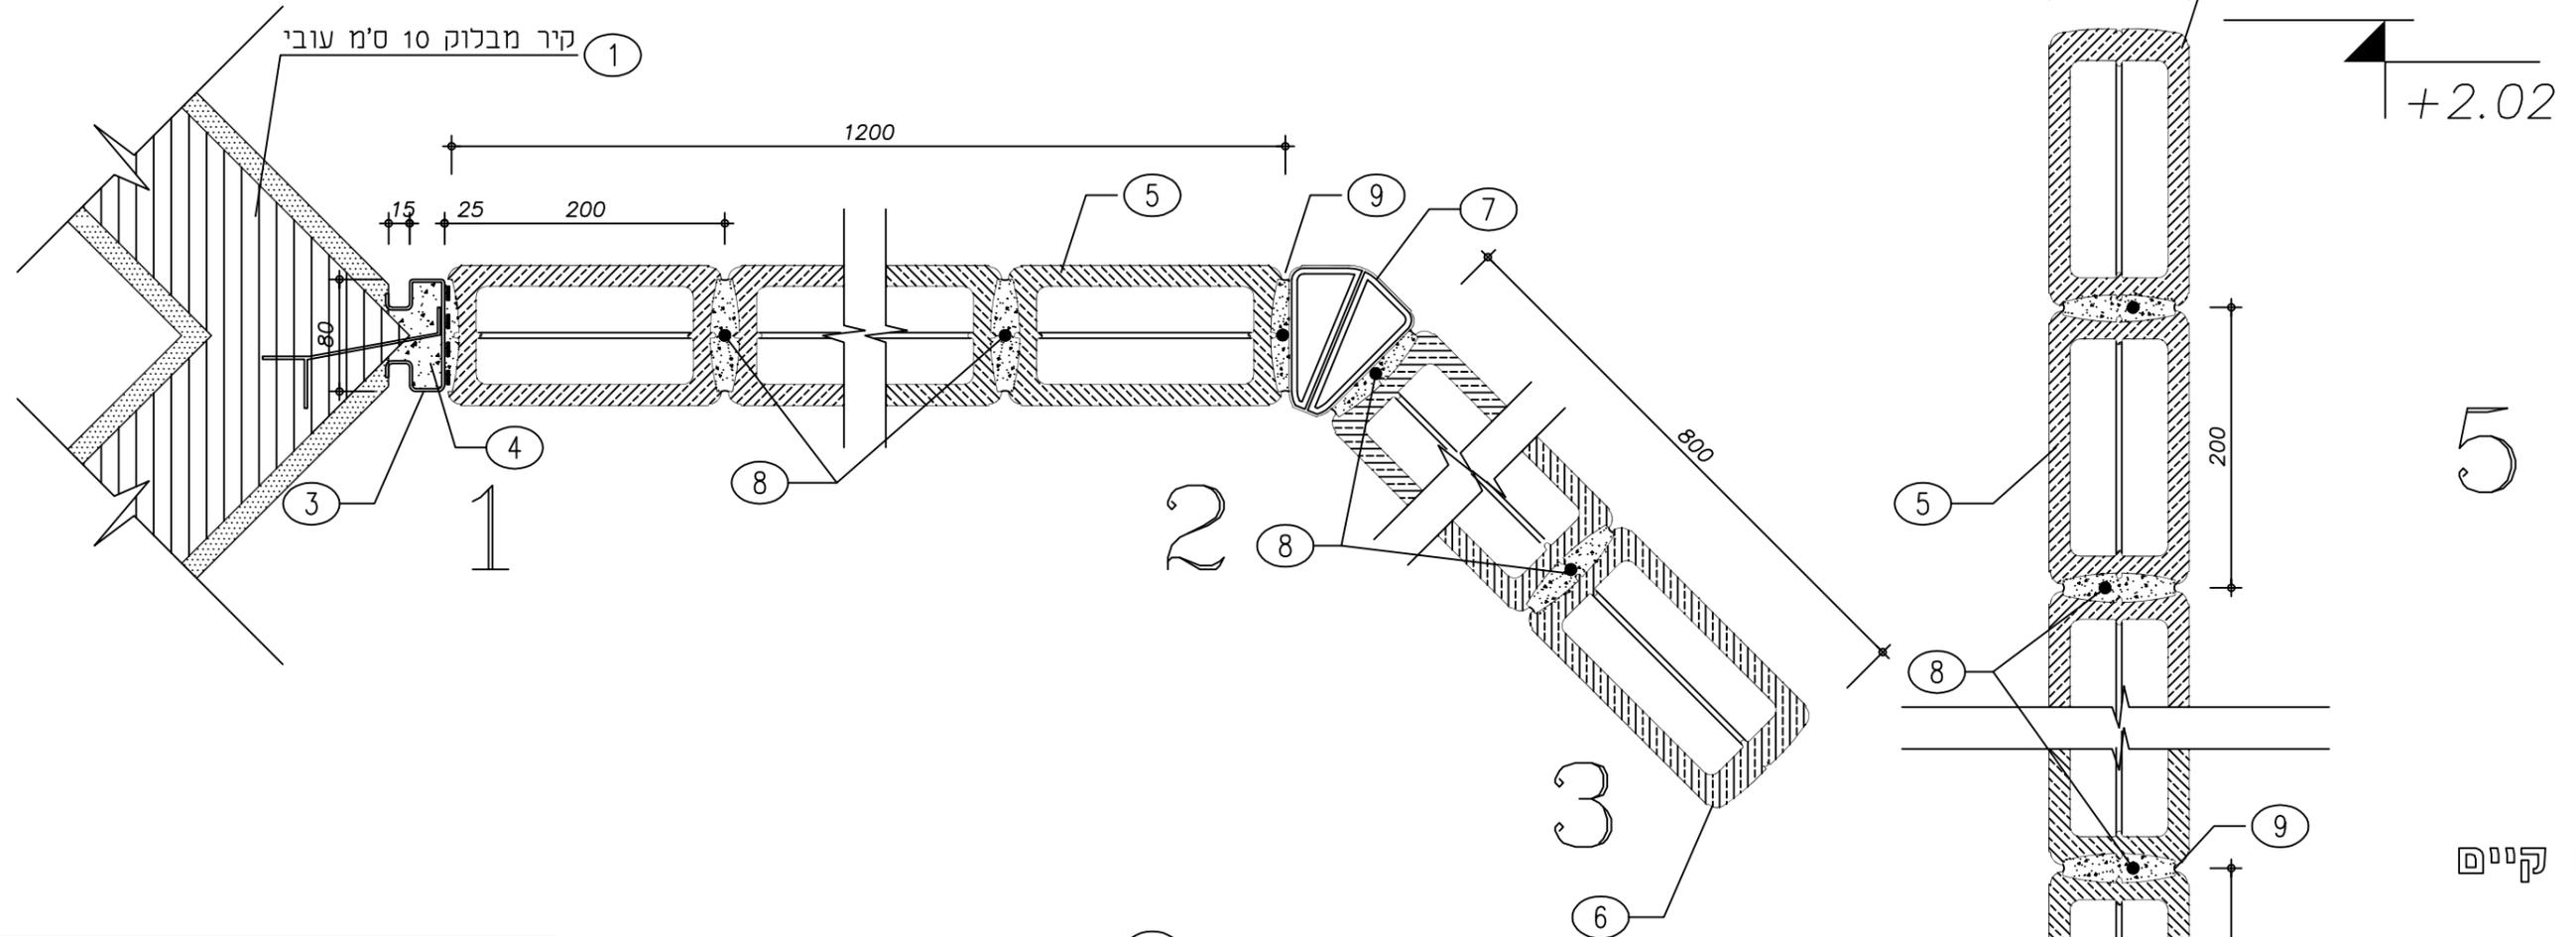

5

מטבח קיים

4

גיליון מס': **פר 9** 1 מהדורה:

הגליון: פרטי בניה עם ליבני זכוכית	
מס' עבודה:	96-0417
המזמין:	מצפה שלם
מקום:	מצפה שלם
כרויקט:	הרחבת חדר אוכל
המבצע אחראי לבדיקת המידות והתאמתן במקום. על המבצע לבקר את כל המידות ועל כל טעות, או אי התאמה, עליו להודיע למתכנן לפני בצוע. אין לקבוע גדלים ע"י מדידה בשרטוט.	
מתכנן:	מאיר ארד
שרטט:	יעקב מסיסטרנו (קוקו) תאריך: 25-06-96

- 1 קיר לפי תכניות ביצוע
- 2 טיח או ציפוי קראמיקה, לפי תכניות ביצוע
- 3 מלבן מפח מגולבן מכופף בעובי 2 מ"מ פילוס וקיבוע ע"י עוגנים מבוטנים
- 4 מלוי בטיט מלט 1:1
- 5 ליבני זכוכית במידות 19.5/19.5/10
- 6 ליבני זכוכית דגם סיומת במידות 19.5/19.5/10
- 7 ליבני זכוכית דגם 45 מעלות במידות 19.5/10
- 8 ברזל מגולבן $\varnothing 8$ בין ליבני זכוכית
- 9 איטום בטיט עשוי עם מלט לבן
- 10 ריצוף לפי תכניות ביצוע

א.ב. תכנון
 חברה קבוצת לאדריכלות ייעוץ והנדסה בע"מ
 חוות איבים - ד.ג. חוף אשקלון 79100 טל: 07-89123215