
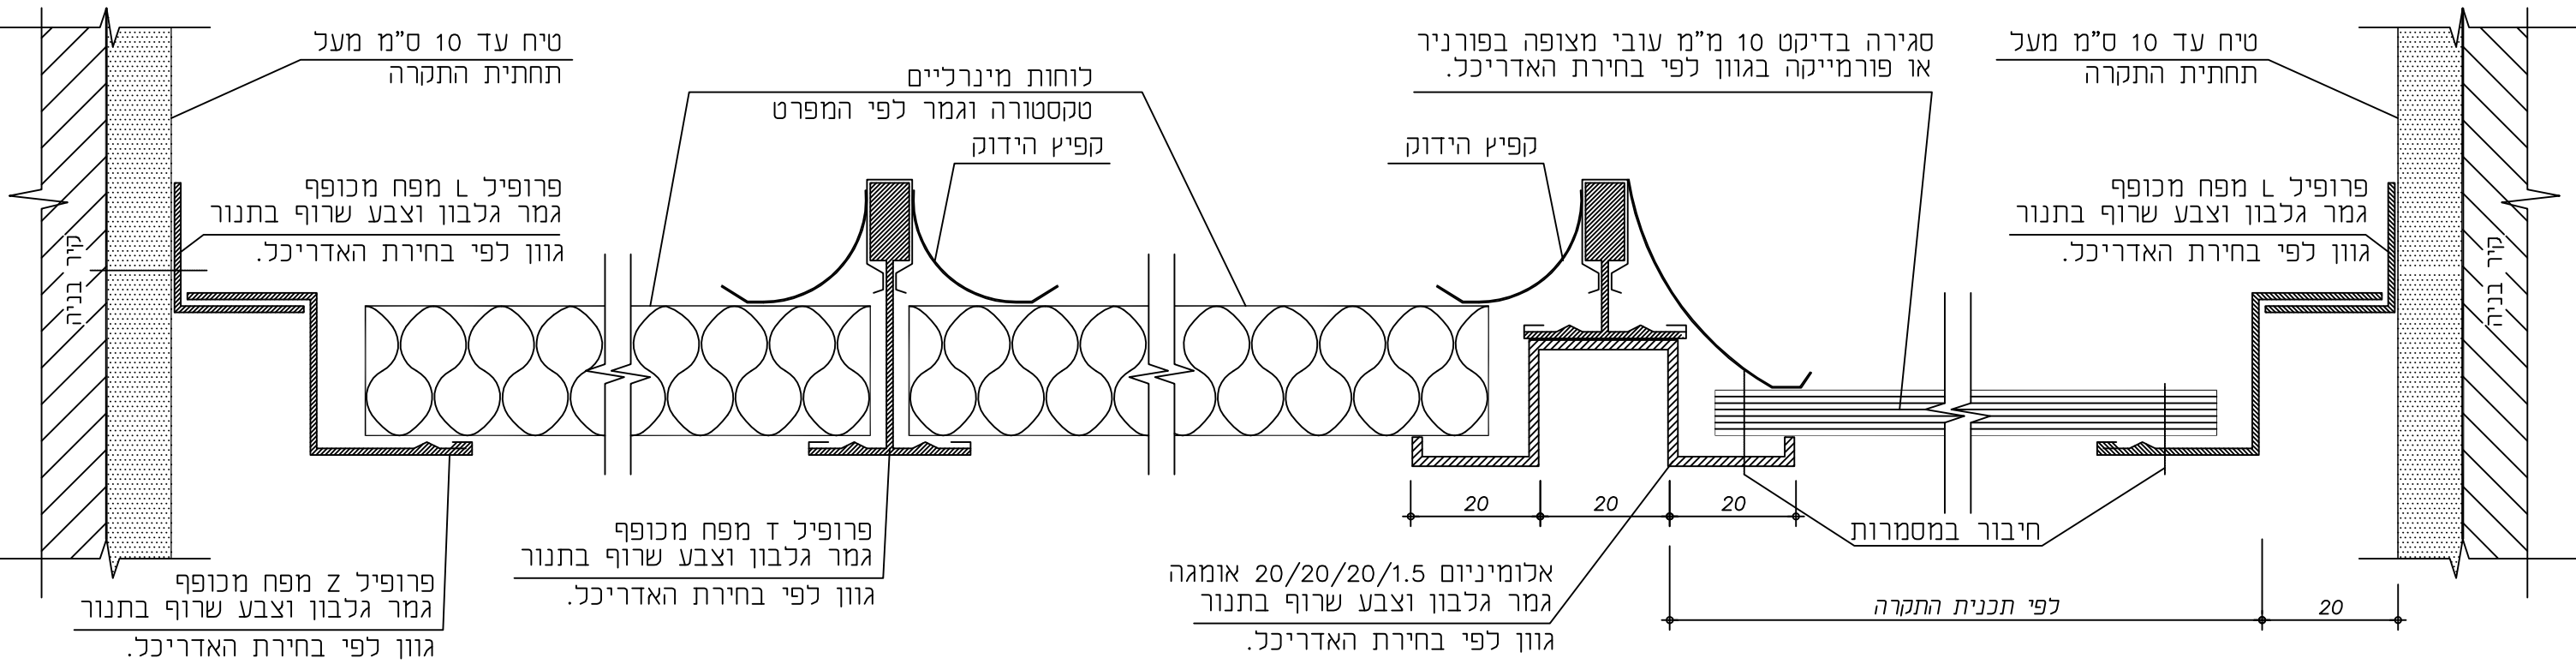


חתימה	תאריך	שלב
		לעיון
		לאישור
קסו מ.	25-06-96	למכרז
		לביצוע

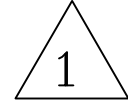

## תקרות אקוסטיות אריחים מינרליים מודולריים

גיליון מס': **פר. 10.**  מדורג: 1

<b>הגליון:</b>	<b>תיקרה אקוסטית</b>
<b>מס' עבודה:</b>	96-0417
<b>המזמין:</b>	משרד השיכון
<b>מקום:</b>	מצפה שלם
<b>כרויקט:</b>	הרחבת חדר אוכל
המבצע אחראי לבידוק המידות והתאמתן במקום. על המבצע לבקר את כל המידות ועל כל טעות, או אי התאמה, עליו להודיע למתכנן לפני בצוע. אין לקבוע גדלים ע"י מדידה בשרטוט.	
<b>מתכנן:</b>	מאיר ארד ק.מ.
<b>שרטט:</b>	יעקב מסיטרנו (קוקו) תאריך: 25-06-96

**א.ב. תכנון**

חברת קבוצת לאדריכלות יעוץ והנדסה בע"מ

חוף איכים - ד.ג. חוף אשקלון 79100 סל. 07-89123215

