


פרט 2א' - חיבור קצה תחתון על מרישים
מערכת חיבור 6-16 אלומיניום

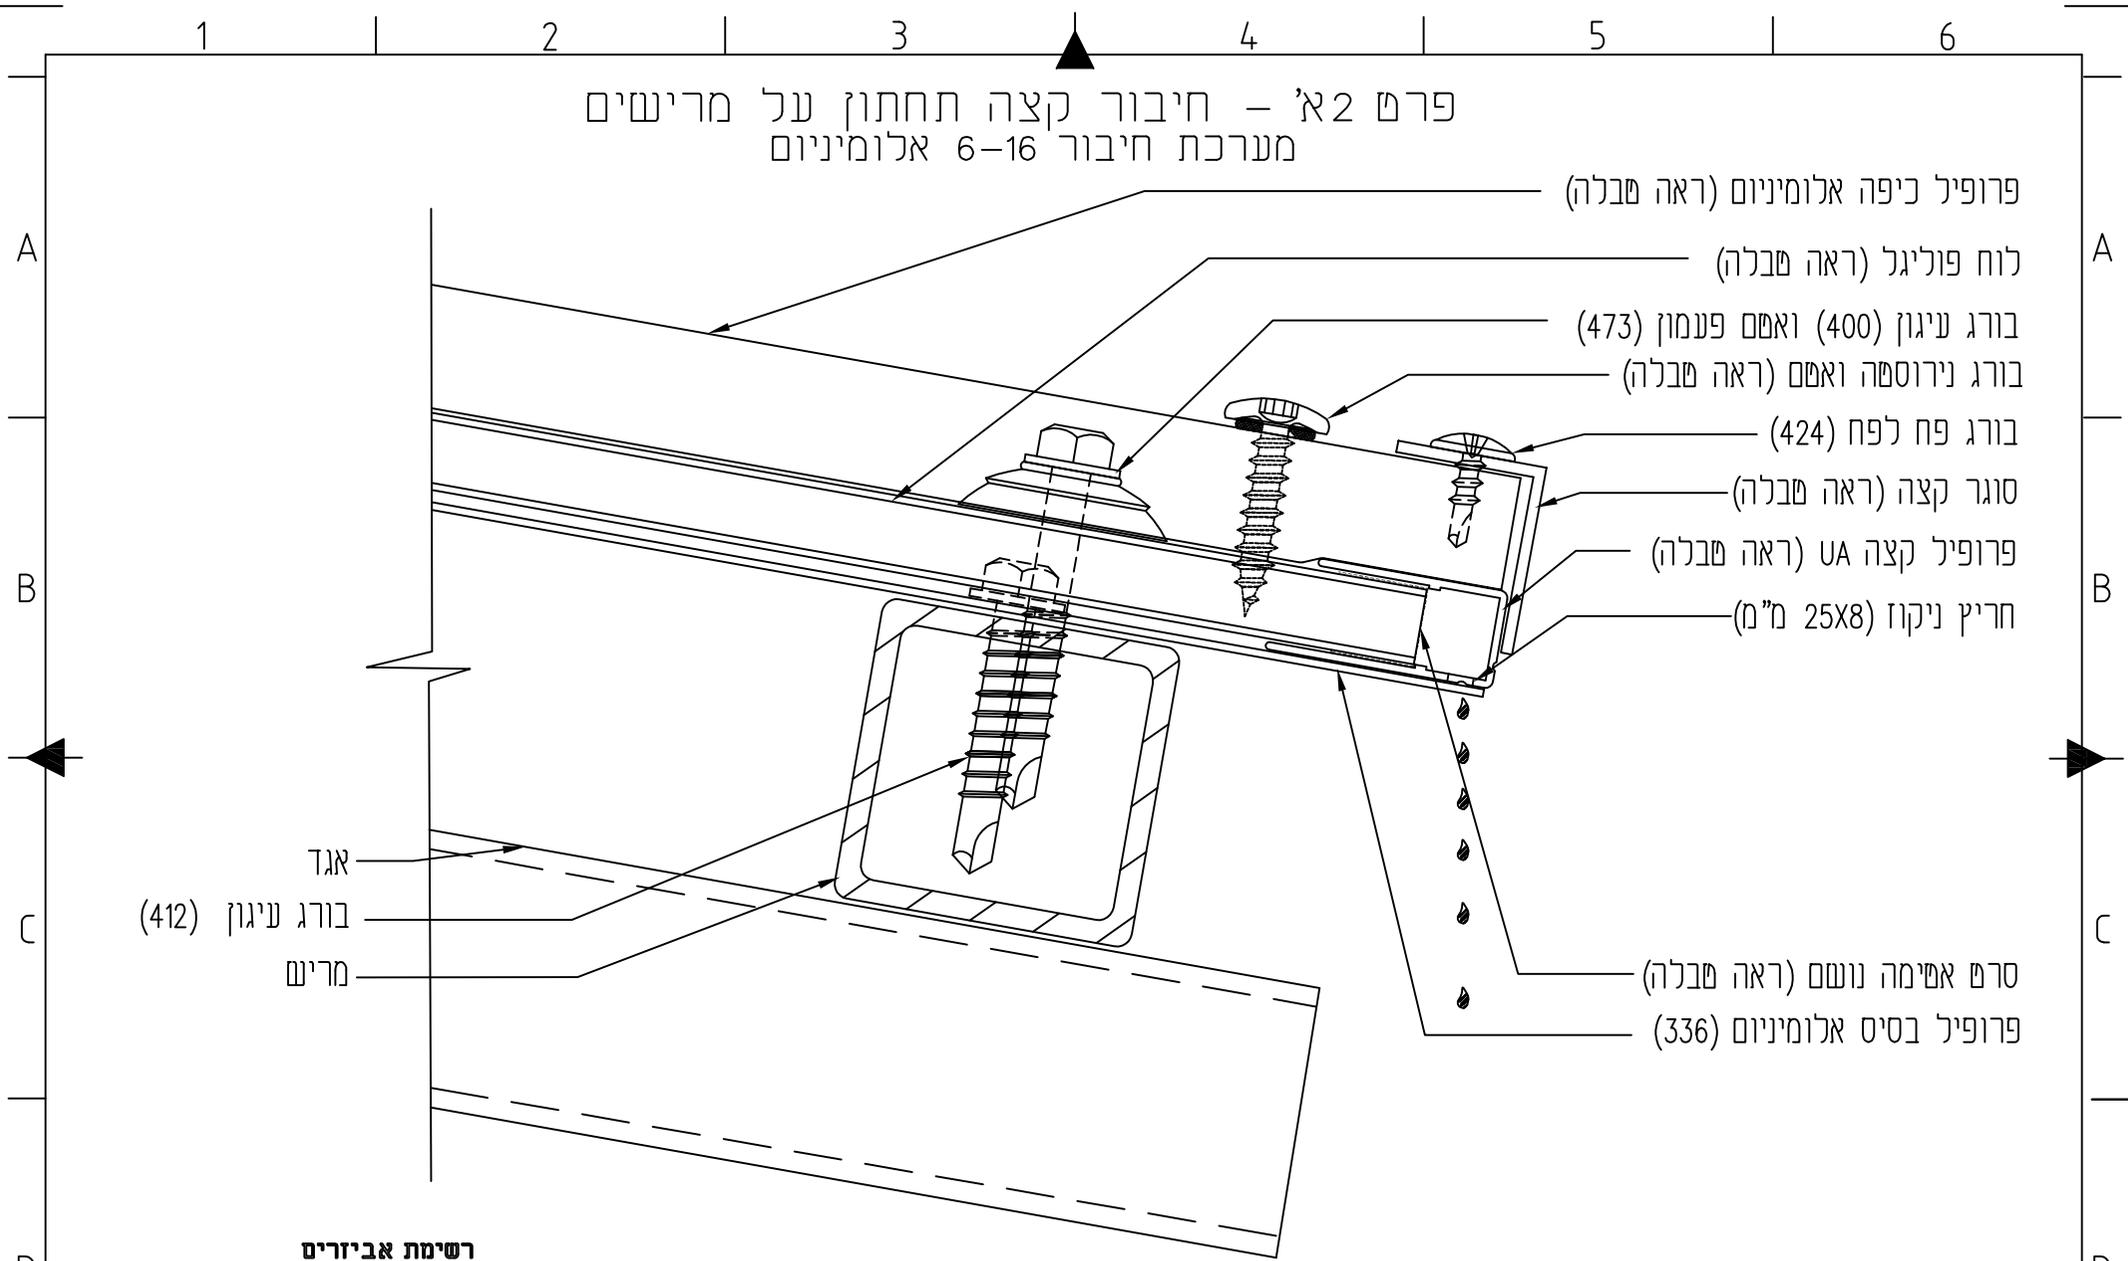

פרופיל כיפה אלומיניום (ראה טבלה)

לוח פוליגל (ראה טבלה)

בורג עיגון (400) ואטם פעמון (473)

בורג נירוסטה ואטם (ראה טבלה)

בורג פח לפח (424)

סוגר קצה (ראה טבלה)

פרופיל קצה UA (ראה טבלה)

חריץ ניקוז (25x8 מ"מ)

סרם אטימה נושם (ראה טבלה)

פרופיל בסיס אלומיניום (336)

אגד
בורג עיגון (412)
מריש

רשימת אביזרים

סרס איטום	סוגר קצה	בורג נירוסטה	פרופיל קצה UA	עובי לוח
508	481	441	311	8 מ"מ
509	481	442	312	10 מ"מ
509	482	443	313	16 מ"מ



POLYGAL IL Tel: 972-4-9596-222 Fax: 972-4-9596382 E-mail: sales@polygal.co.il

פוליגל לעירון בלבד

שם הפרויקט : שם הקובץ :

תאריך : סרטיט : קנ"מ :