


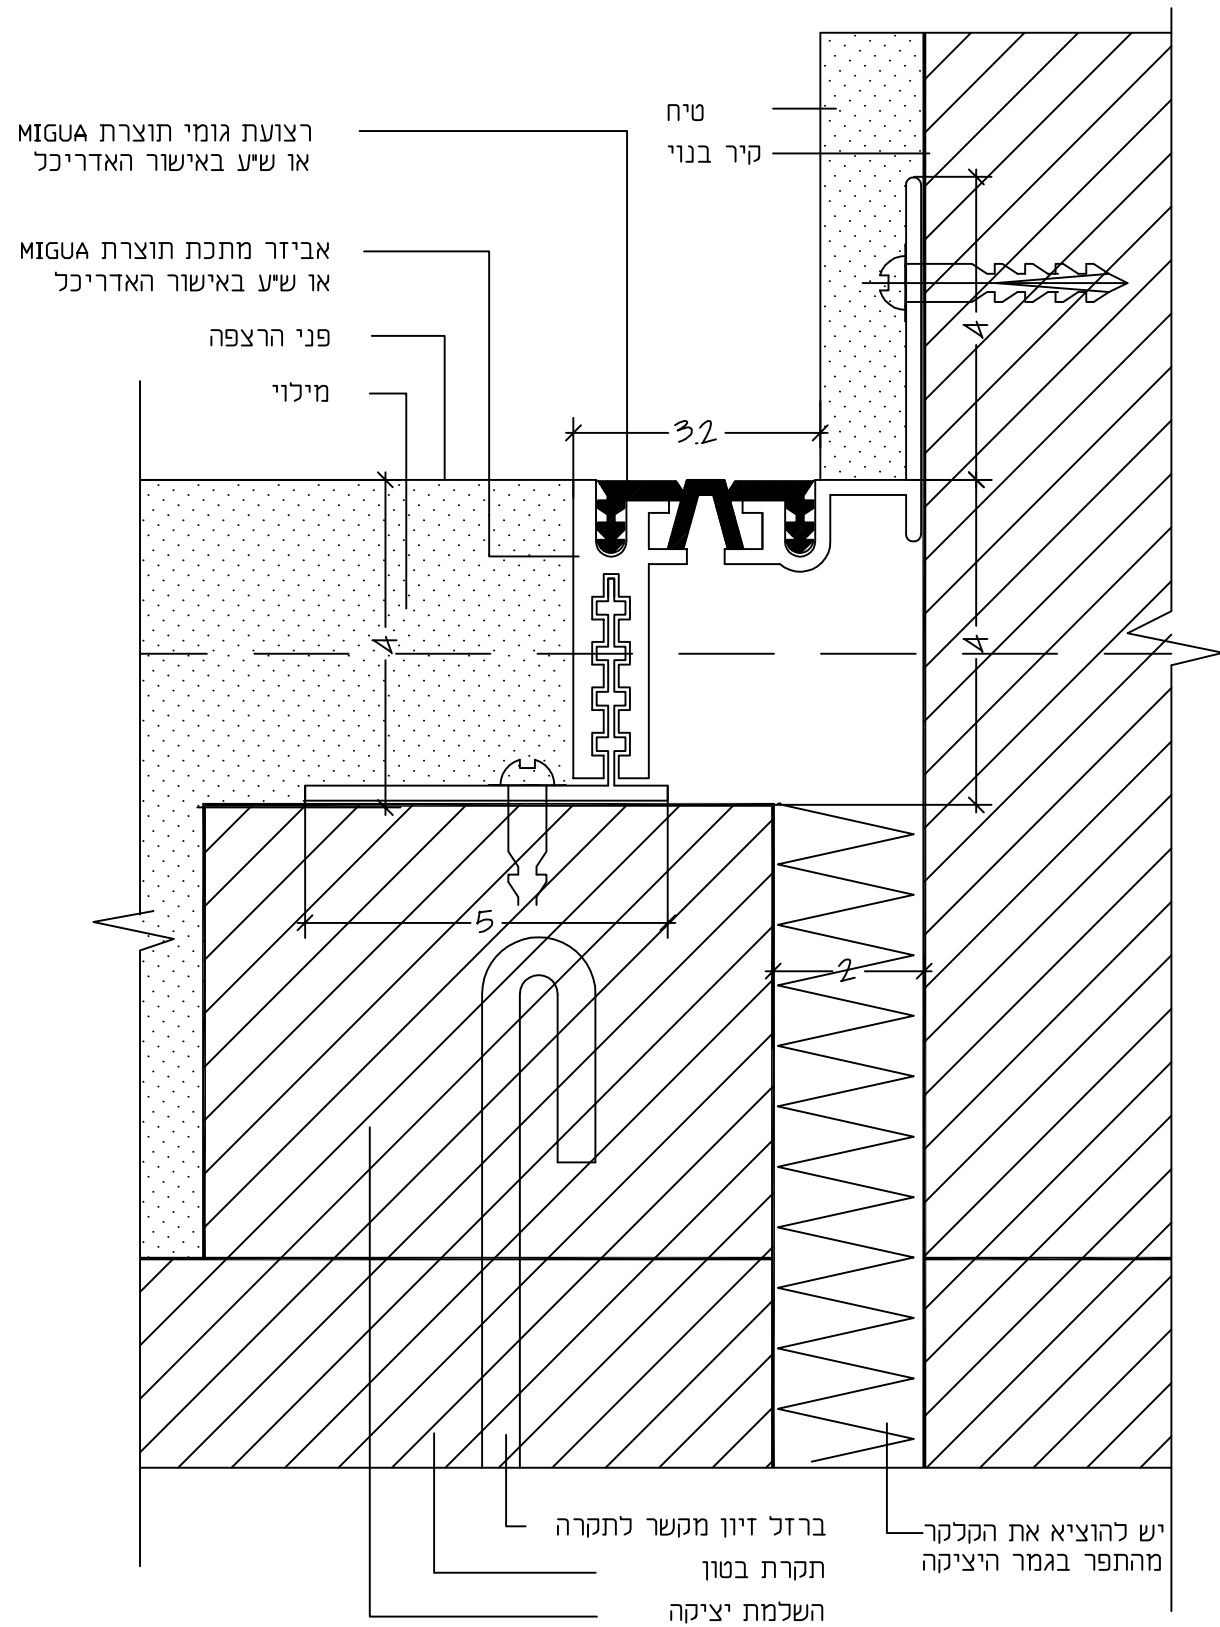

פרט C

תפר התפשטות ליד הקיר קנ"מ 1 : 1

- המבצע אחראי לבדיקת הפרטים והתאמתם במקום.
- על המבצע לבקר את הפרט ולהודיע למתכנן, לפני הביצוע על כל טעות ו/או אי התאמה
- אין למדוד מידות מתוך השרטוט.
- אין לעשות שימוש בתכנית זו או ברעיונות הגלומים בה, או להעבירה לידי צד שלישי, ללא רשות בכתב מהמתכנן.

אל.ב. תכנון

חברה קיבוצית לאדריכלות ייעוץ והנדסה בע"מ
בית צרפת, רח' האמנים 2 ת"א, 03-6233777

שם הפרט:	פרט תפר בריצוף
מס' קטלוגי:	05-07-10-01
דף מס'/מתוך	1/1
גירסה מס':	00

☒	לעיון:	01-01-99	מס' העבודה:	אאא
☐	לאישור:		המקום:	אאא
☐	למכרז:		המזמין:	אאא
☐	לביצוע:		הפרייקט:	אאא

המתכנן:	אאא
תאריך עדכון:	11-07-99
קנה-מידה:	1 : 1

מס' הגיליון:

79-
00 \ 0