


ערוגה בנוה - ק.מ. 1:10

aroga

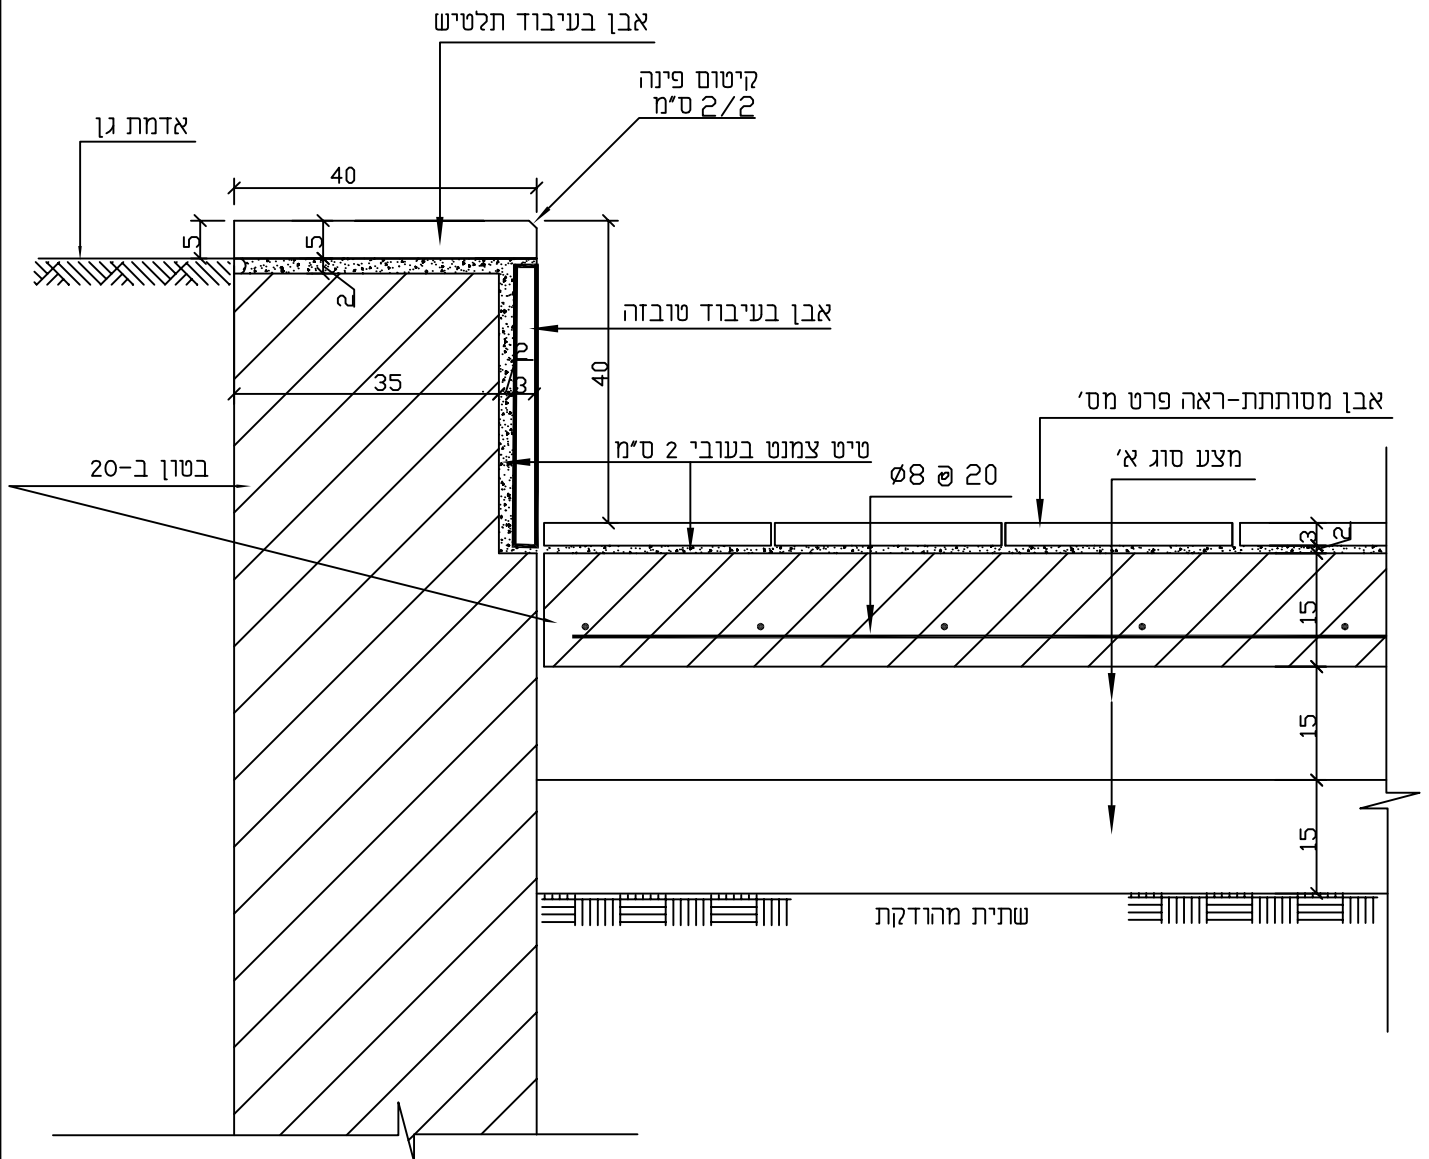

הערה:

הפרט הוא עקרוני בלבד, קונסטרוקצית הקיר לפי תכנית קונסטרוקציה.

אפרת מאירי - אדריכלית

שרותי שרטוט - אדריכלי

050-9847484 / 04-9848454

Email : effimeiri@yahoo.com