


הערות:

הקיר יבנו מאבן כורכרית מסותתת או מבוקעת
הבנייה בנידבכים עם קווים אופקיים מתמשכים
ומישקים אנכיים נפסקים

ראש הקיר יהיה אופקי, אבן אחת תותמן מתחת
פני המידרכה לקבלת גמר קיר נקי.

אבן בולטת כ-2 ס"מ מפני הקיר תהיה בעיבוד טובזה גם במרחקים
במרחקים של בין 40-90 ס"מ אחת מהשניה

1. פרט קיר גדר אופיני - חזית ללא קני"מ

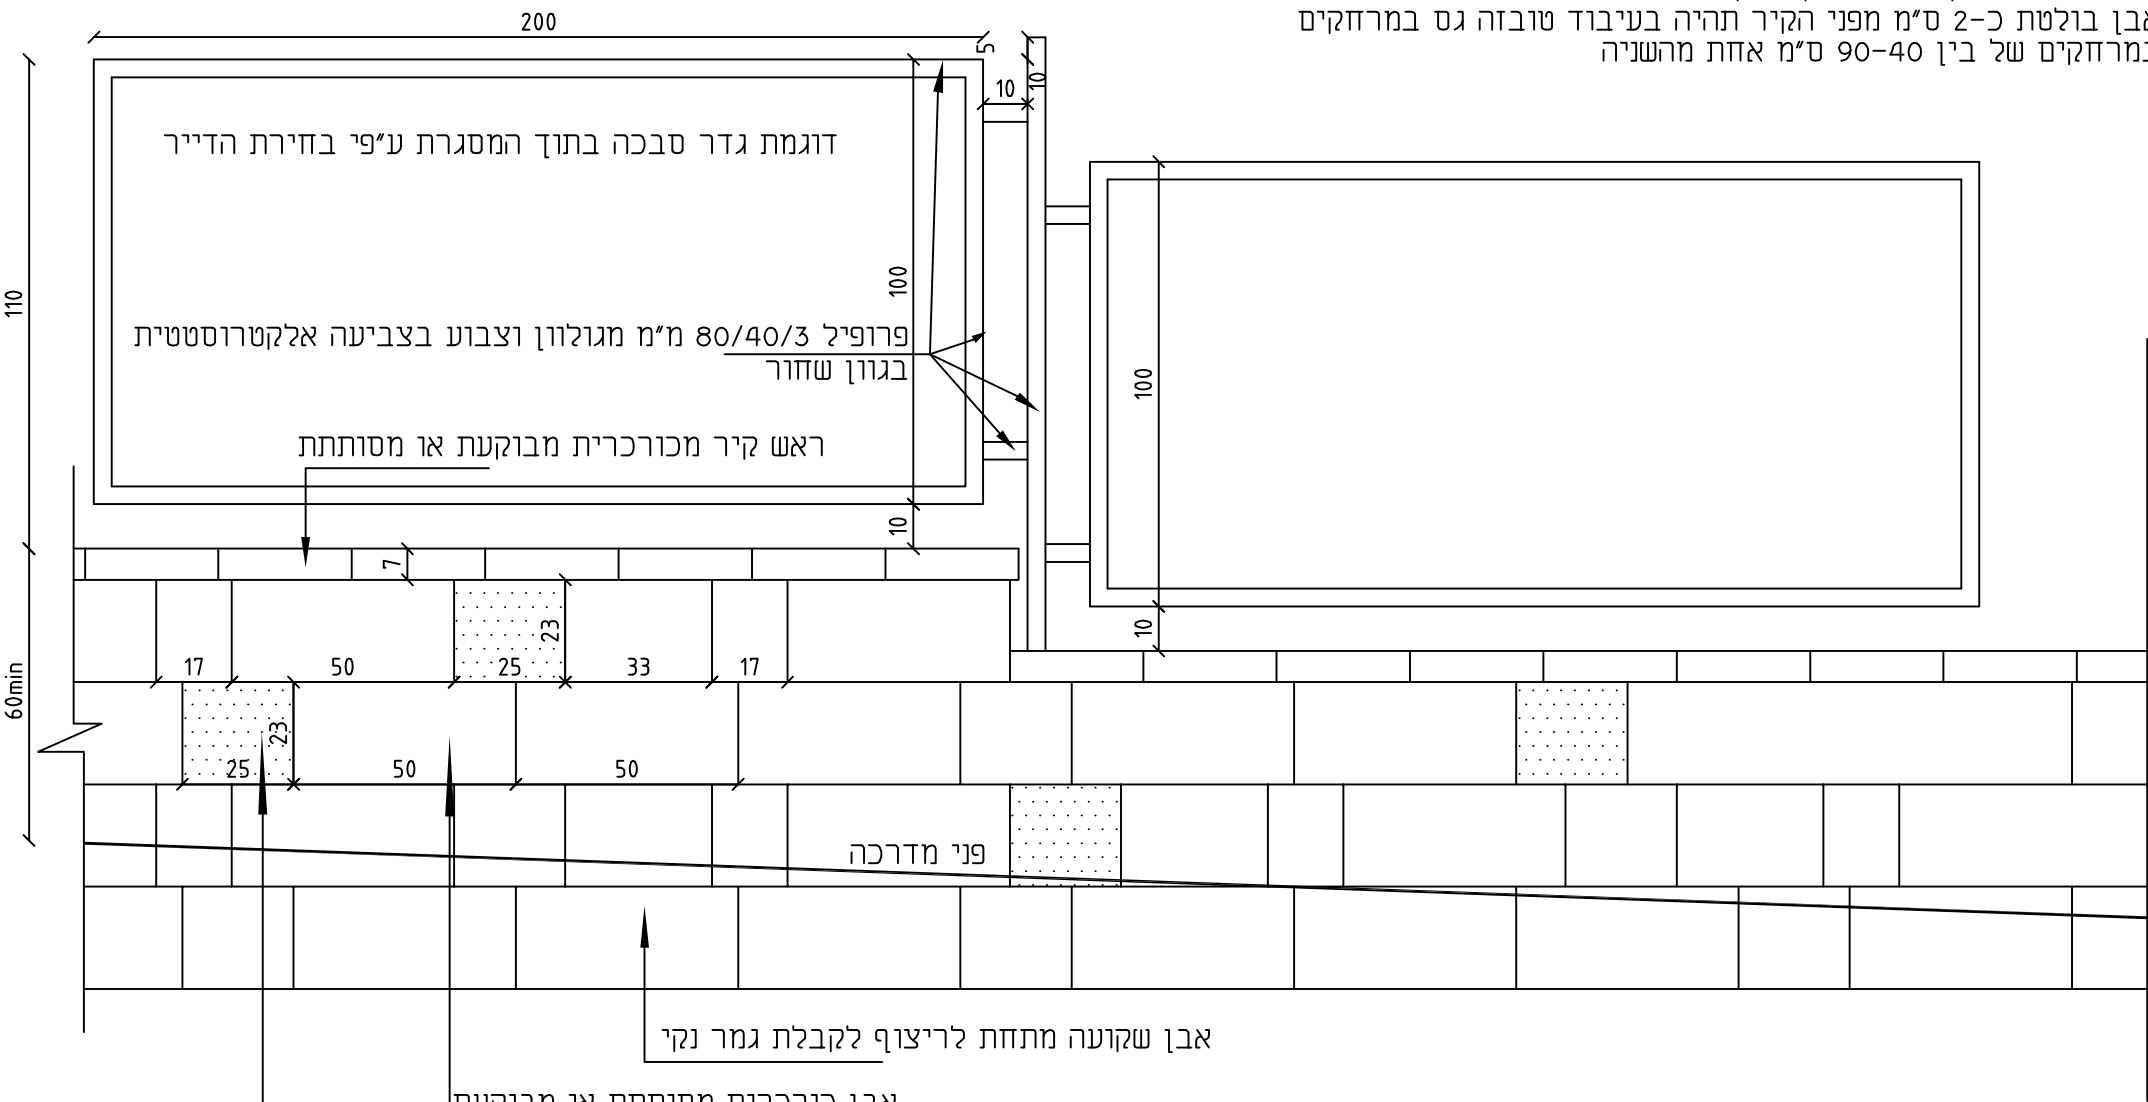


אבן כורכרית בולטת כ-2 ס"מ מפני הקיר
בעיבוד טובזה גם


פרט קיר- גדר מבטון עם ציפוי אבן מסותתת ק.מ. 1:10



חתך קיר אופיני ללא קני"מ

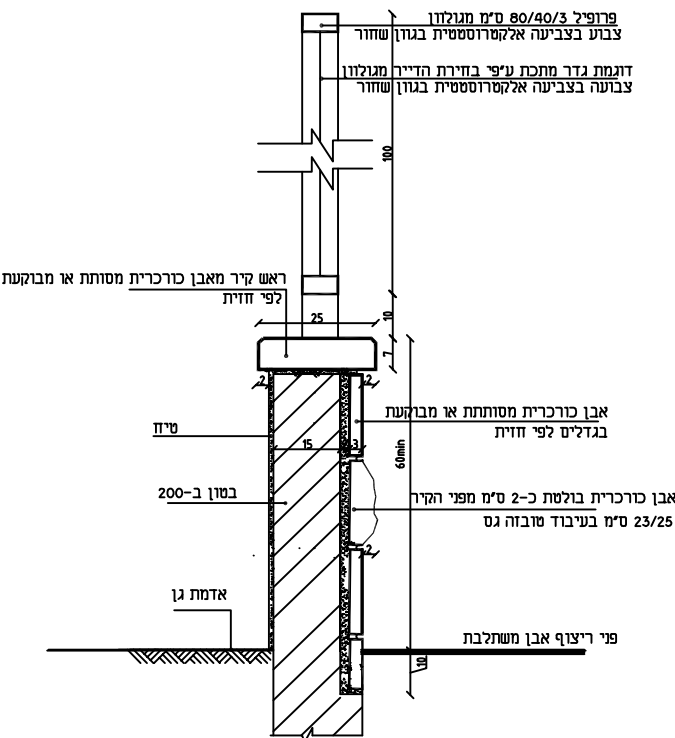

חתך קיר אופיני ללא קני"מ

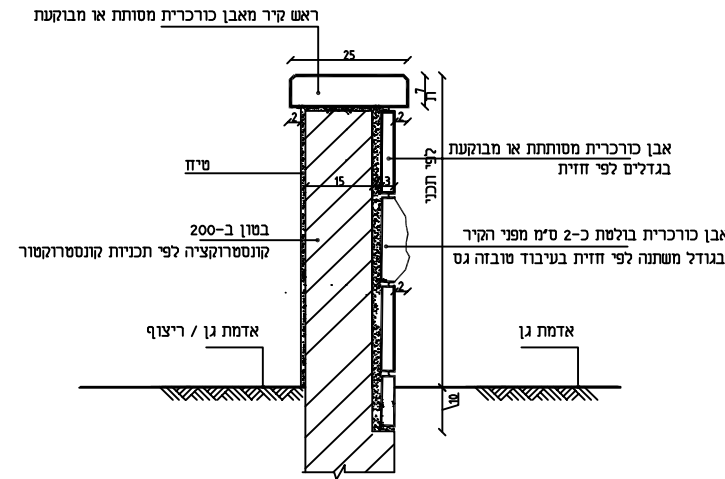

אפרת מאירי - אדריכלית

שרותי שרטוט - אדריכלי

050-9847484 / 04-9848454

Email : effimeiri@yahoo.com

