


תכנית ספסל 2.0 קנ"מ 1:20

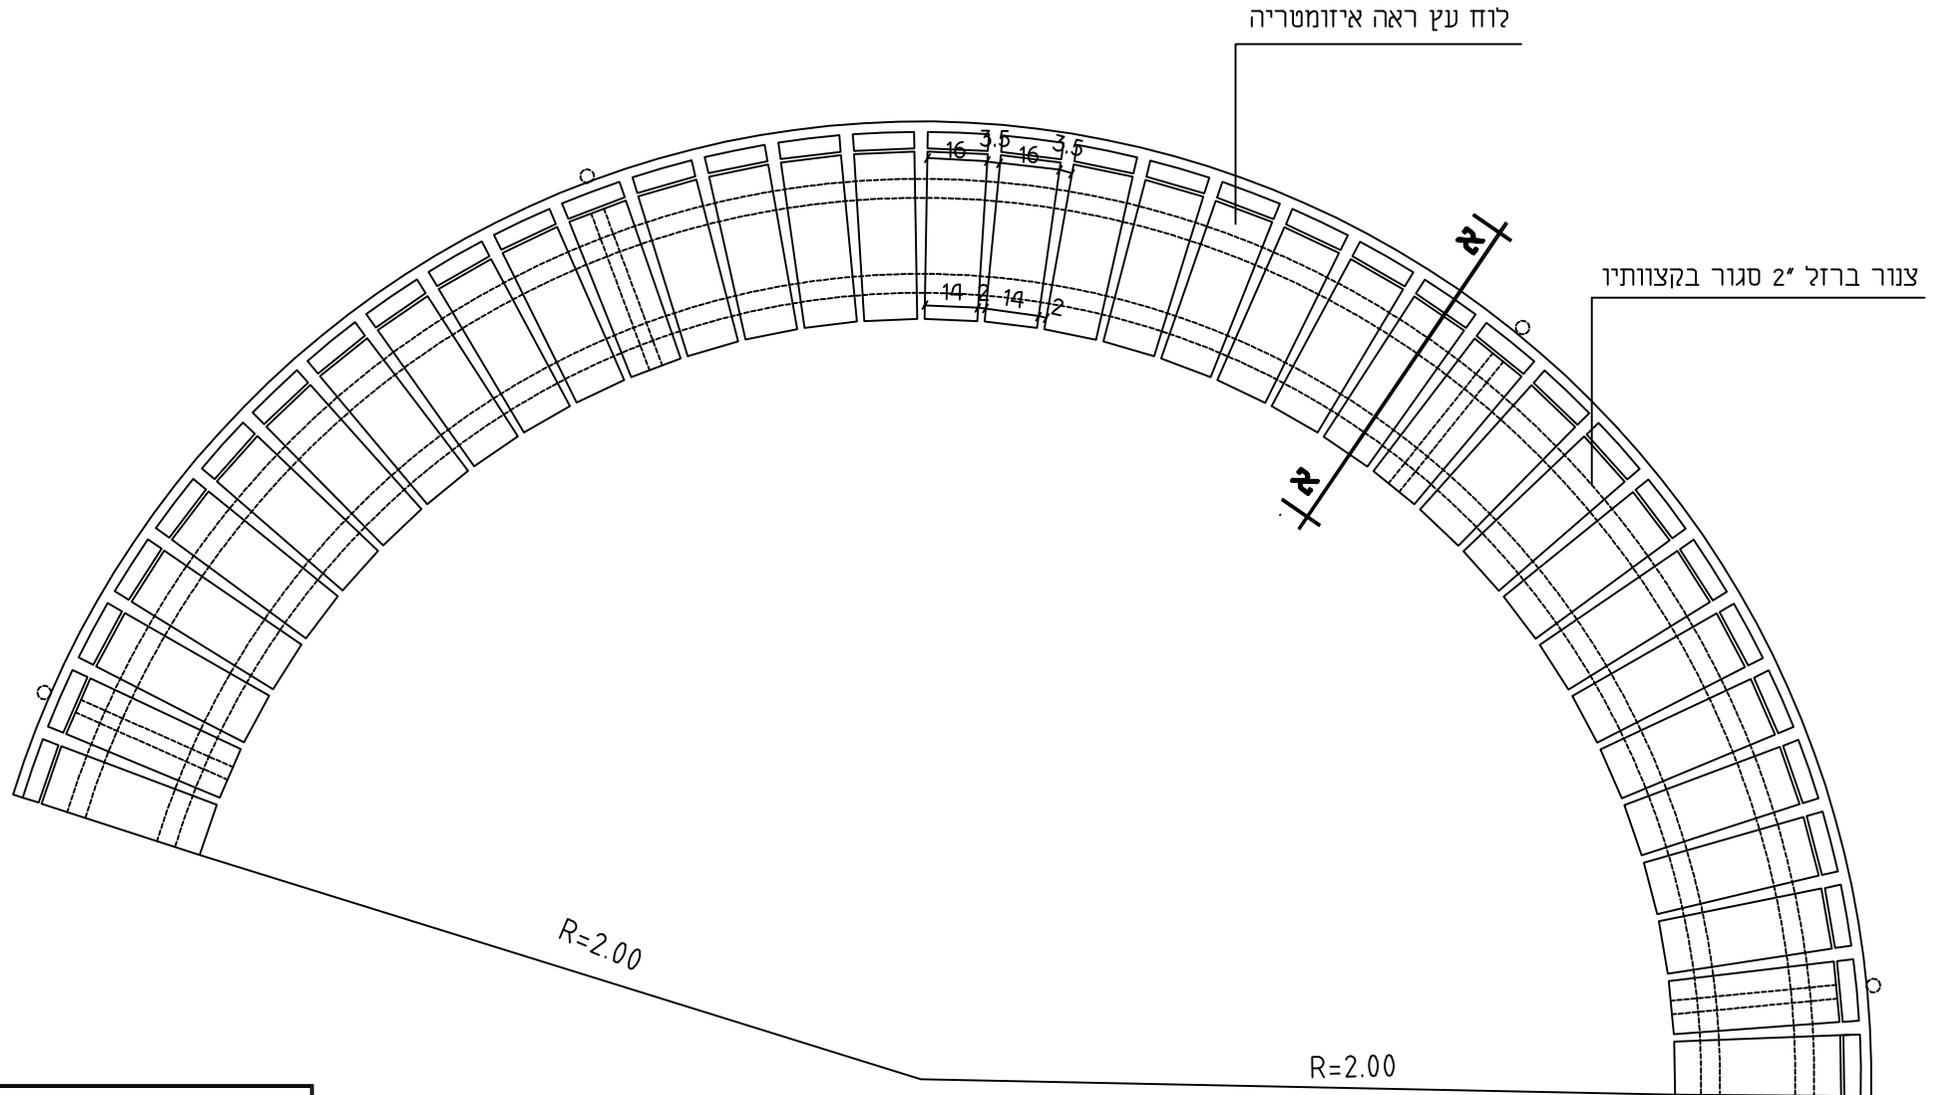

להגדיר בפלנט 100=2

R-2



אפרת מאירי - אדריכלית
שרותי שרטוט - אדריכלי

050-9847484 / 04-9848454
Email : effimeiri@yahoo.com

