

חיבור שביל רטוב ומדשאה
חתך ב-ב
קני"ח 1:20


אבן ראש בריכה
 אבן פלטות ע"ג חגורה הקפית
 מידות האבן גובה 18-20 ס"מ, רוחב 50-60 ס"מ
 בעלת משטח עליון אחיד ללא שברים

אבן שביל רטוב
 אבן שכבות משוקפת מונחת ע"ג טיט צמנטי
 מידות האבן גובה מינימום 18-20 ס"מ, רוחב מינימום 60-60 ס"מ
 בעלת משטח עליון אחיד ללא שברים
 יש לבצע דוגמא באתר ולקבל את אישור המתכנן
 על אופן הביצוע וטיב האבן

מרבדי דשא ע"ג
 אדמת גן בעובי 30 ס"מ

מפלט פני מים

טיט צמנטי לפי מפרט

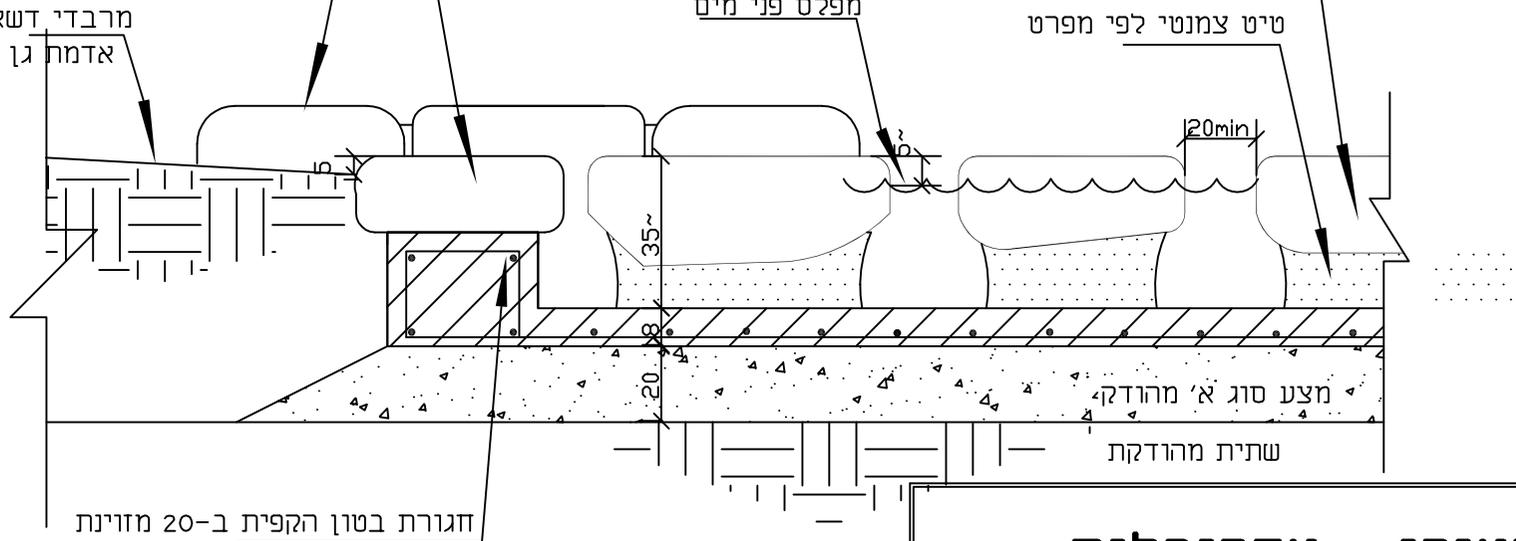

אפרת מאירי - אדריכלית
שרותי שרטוט - אדריכלי
 050-9847484 / 04-9848454
 Email : effimeiri@yahoo.com