


3.9 פרט כיסי עתיליה בבריכות קני"ח 1:20

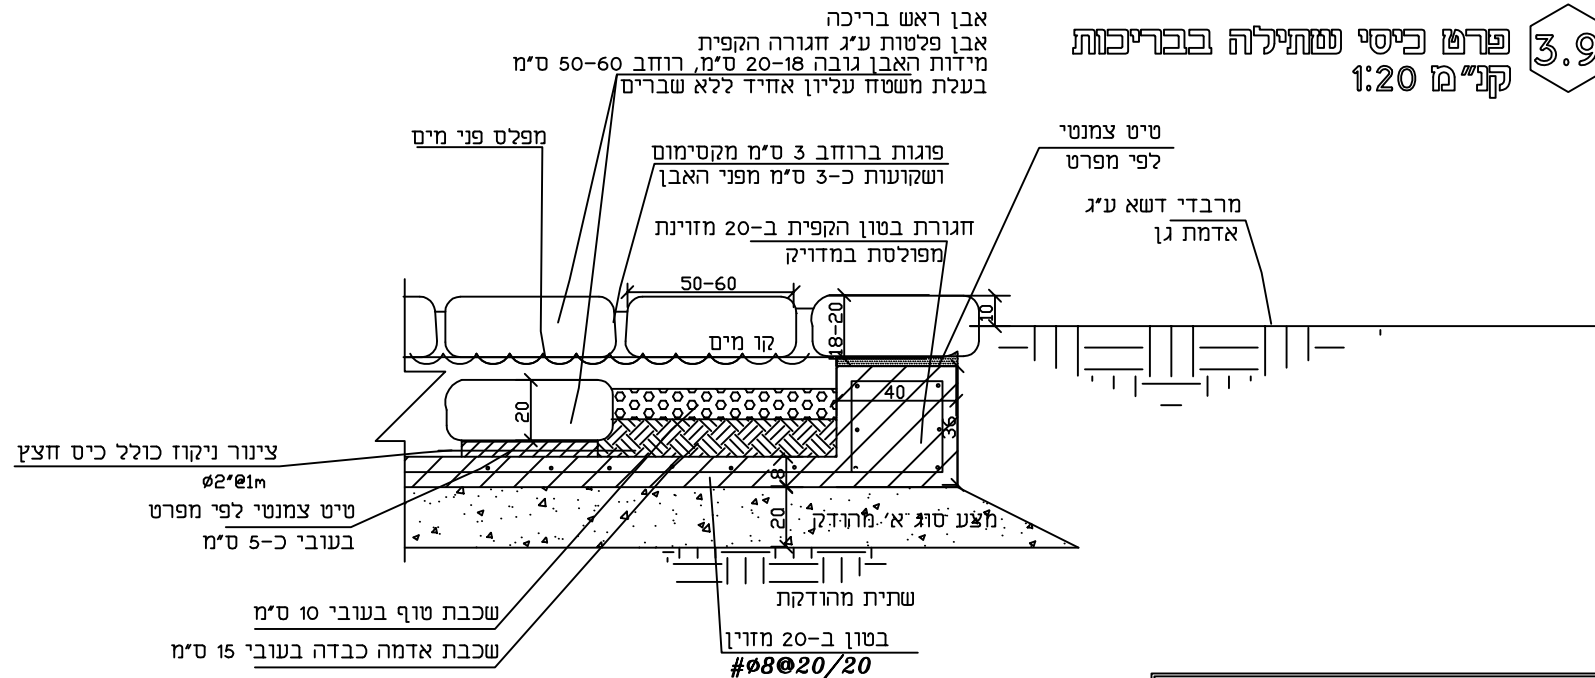

אפרת מאירי - אדריכלית

שרותי שרטוט - אדריכלי

050-9847484 / 04-9848454

Email : effimeiri@yahoo.com