


חֵתֶךְ א-א קוֹנִיִּם 1:20

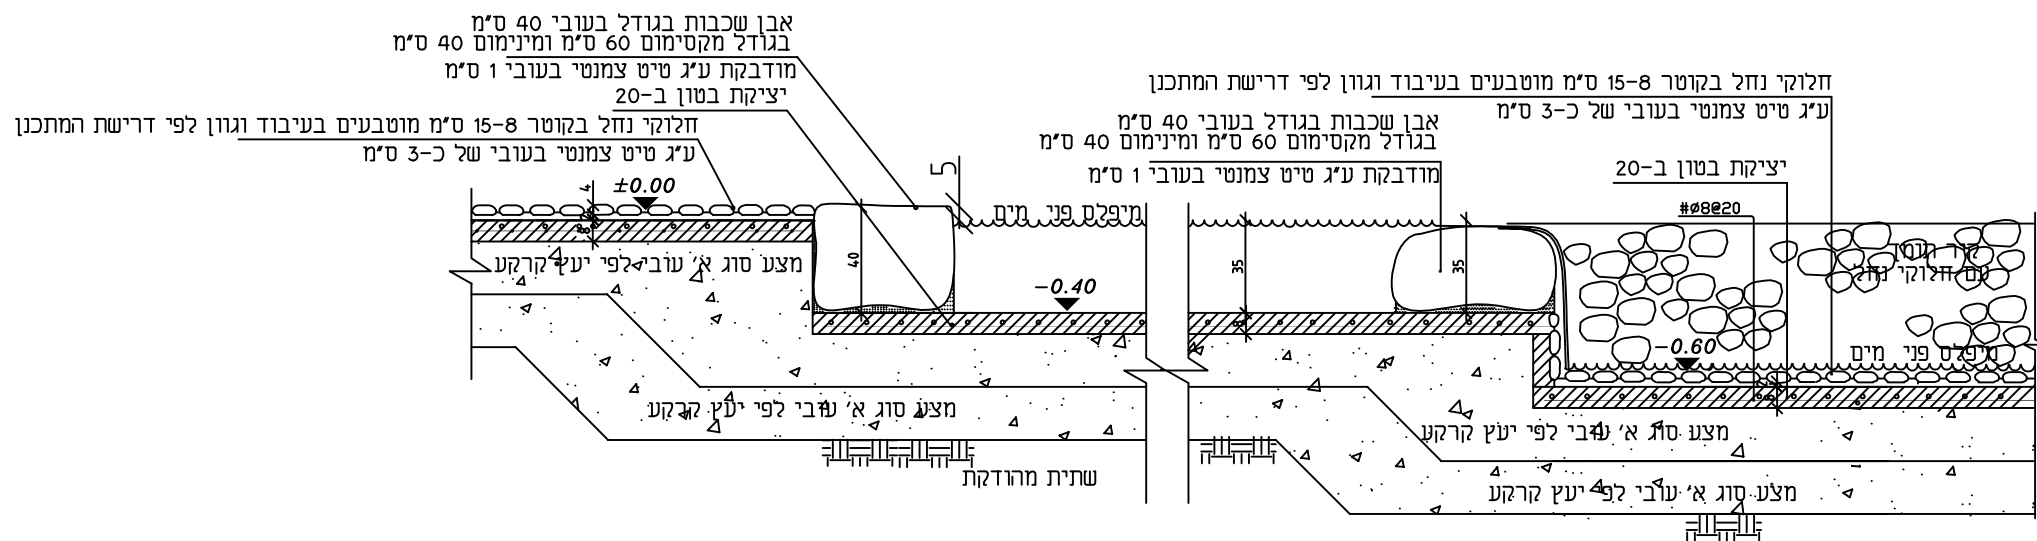

אפרת מאירי - אדריכלית
שרותי שרטוט - אדריכלי

050-9847484 / 04-9848454
Email : effimeiri@yahoo.com