חתך 1-1 בסבכה גבוהה. קנ"מ 1:10

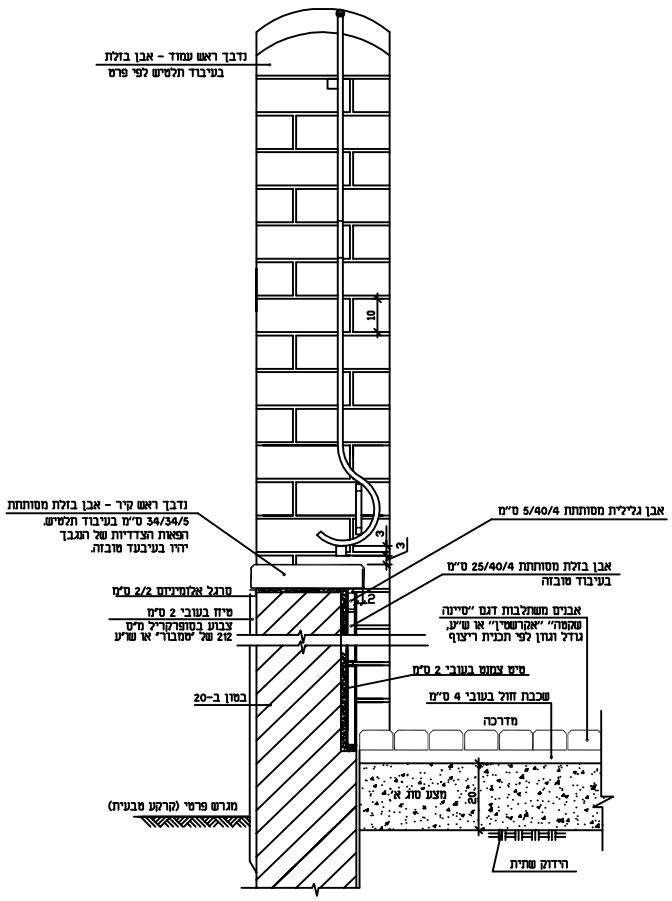

הערות:
- כל חלקי המתכת יהיו מגולוונים וצבועים בצביעה אלקטרוסטטית בגוון שחור
- יש להכין דוגמת מעקה באתר ולקבל את אישור המתכנן
- קונסטרוקציית הקיר לפי תכנית קונסטרוקציה

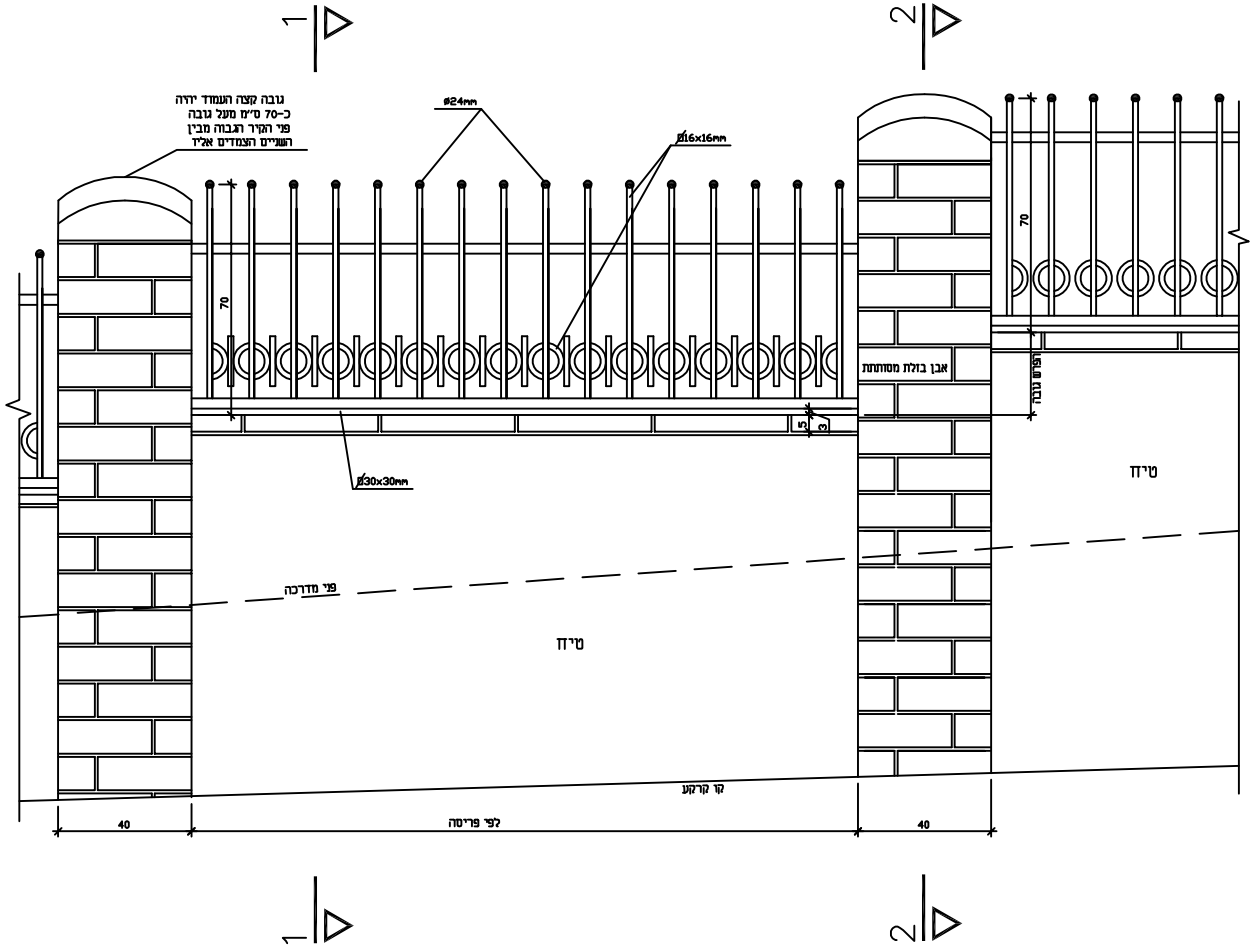

חזית אחורית - לפי פריסה. קנ"מ 1:10

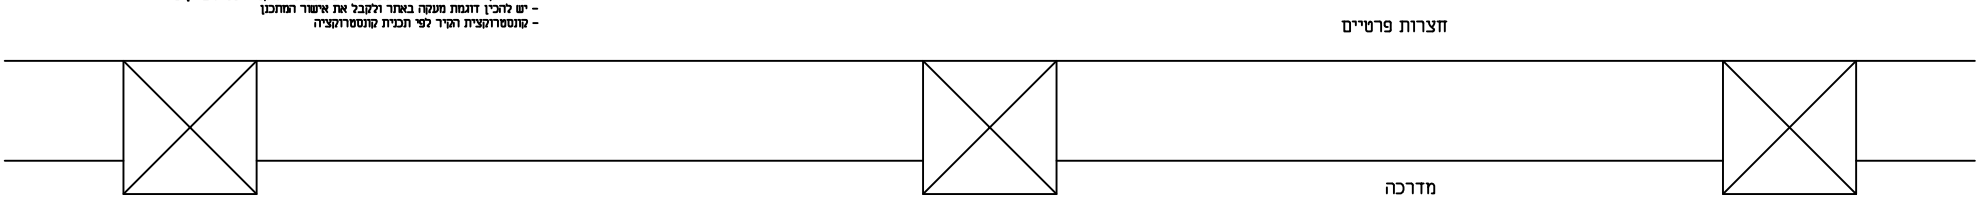

מבט מלמעלה. קנ"מ 1:10

אדר אדריך - אדריכלות
אדר אדריך • אדריכלות
050-9847484 / 04-9848484
Email : efrhmer@yahoo.com