


d-1
d-2
d-3
d-4
d-dim
d-txt
d-htc

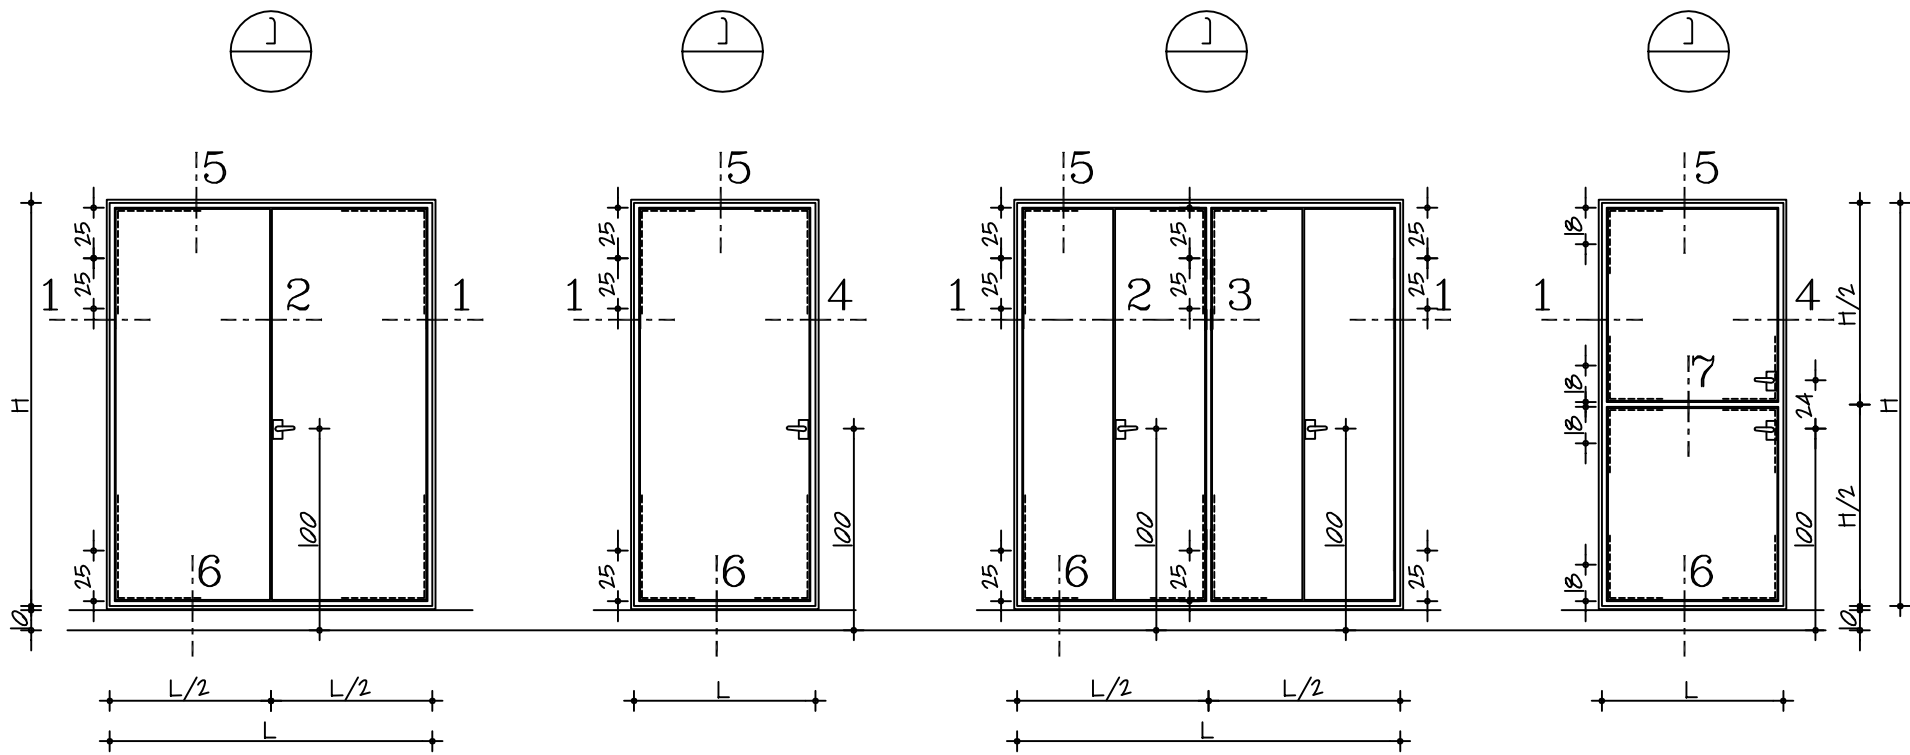

משקוף - פח מכוּפך בעובי 2 מ"מ , בקו עם הקיר
 דלת - פתיחה רגילה
 - כנף עץ בעובי 32 מ"מ

פרטים 1, 2, 3, 4 - ראה גליון 2\004-05-06
 פרטים 5, 6, 7 - ראה גליון 3\004-05-06

מס' הגליון 79-04 \ 1	המחבט : XXX XXX	מס' הנבדה : XXX המקום : XXX	לעין : <input checked="" type="checkbox"/> לאישור : 29-07-97 <input type="checkbox"/> למכרז : <input type="checkbox"/> לבצוע :	שם הפרט : מסגרות / נגרות אומן - ארונות בנויים משקוף פח מכוּפך, בקו עם הקיר - כנף עץ מס' סקלוגי : גליון מס' 1 מחקר 3 06-05-004 גרסה מס' 01	המבצע אחראי לכדיקת הפרטים והתאמתם במקום. על המבצע לבקר את הפרט ולהודיע למוכר, לפני הבצוע על כל סעות ו/או אי-התאמה. אין כמדוד מידות מתוך השרטוט. אין לעשות שימוש בתכנית זו או ברעיונות הגלומים בה, או להעבירה לידי צד שלישי, ללא רשות בכתב מהמוכר.	א.ב. תכנון חברה סיבוצית לאדריכלות ייעוץ והנדסה בע"מ בית צרפת, רח' האומנים 2 ת"א 03-6233777
	תאריך עיכון : 29-07-97 קנה-מידה : 1 : 25	המזמין : XXX המרייטס : XXX	גרסה מס' 01	* הערה : נעשו רכסולג של הפרט - לעומשו אוח מרטים בלבד		