


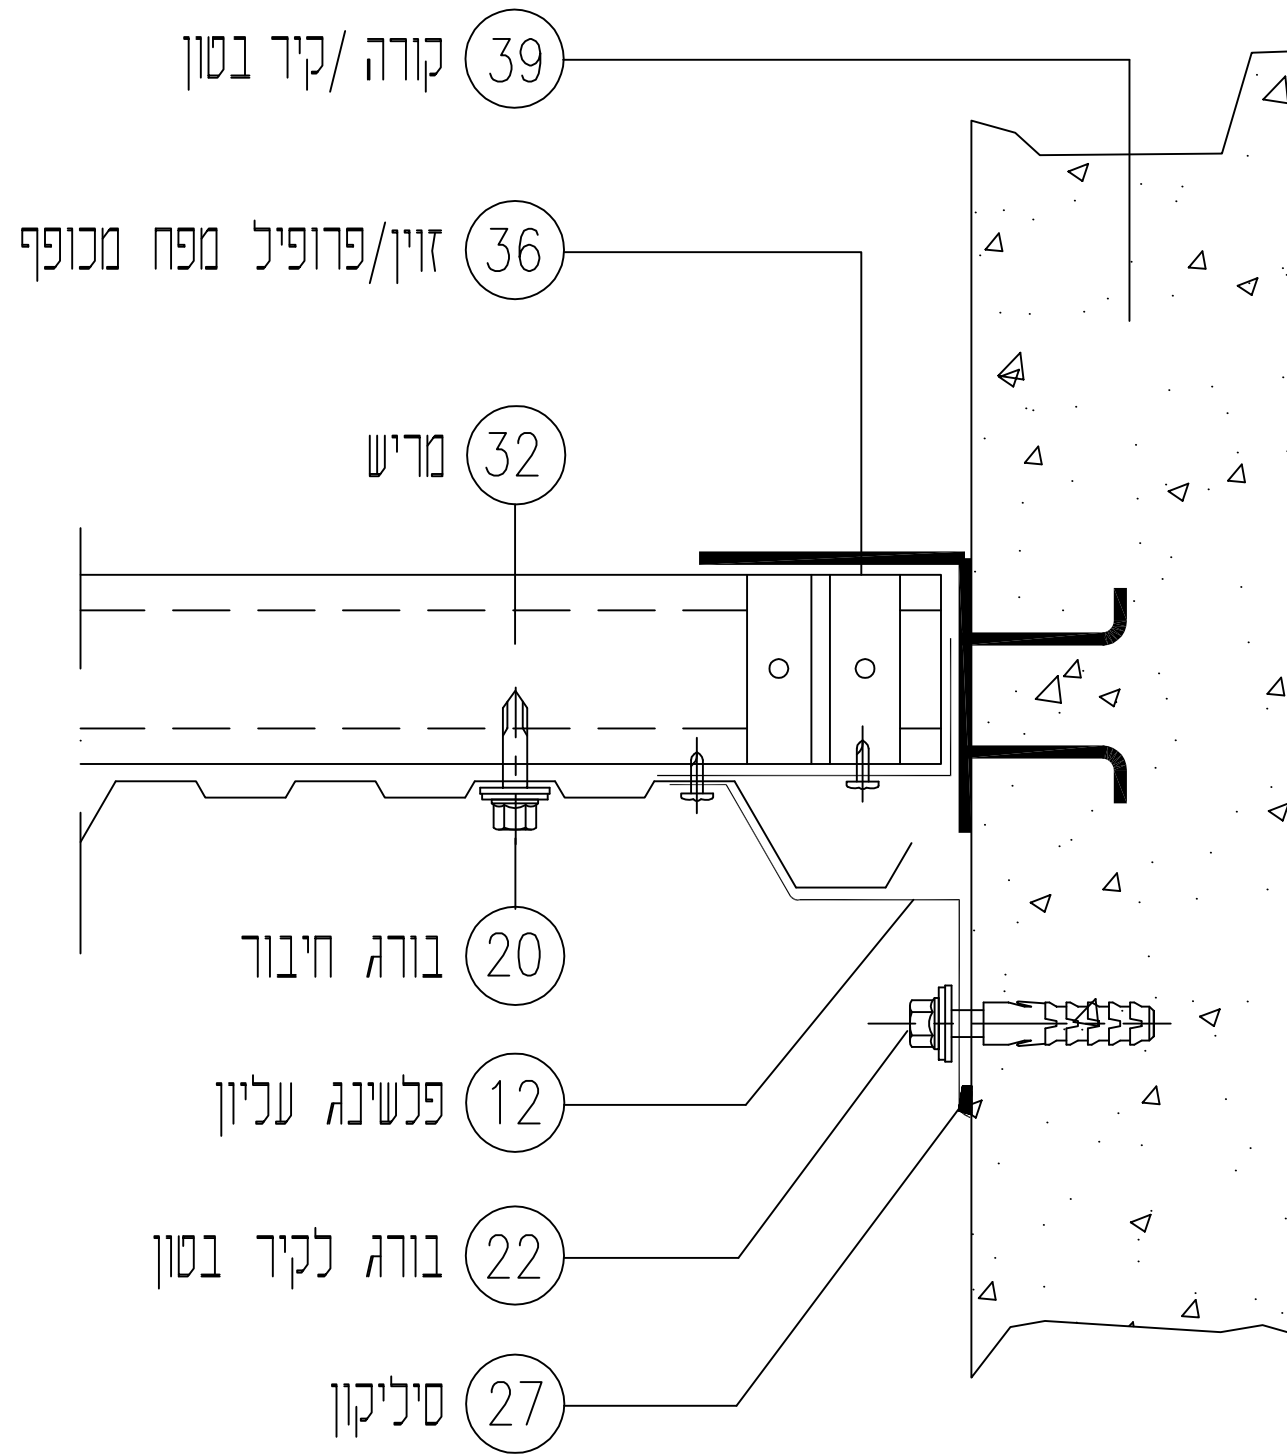

D3-חיבור פח קיר לקיר קשיח

- המבצע אחראי לבדיקת הפרטים והתאמתם במקום.
 - על המבצע לבקר את הפרט ולהודיע למתכנן, לפני הביצוע על כל טעות ו/או אי התאמה
 - אין למדוד מידות מתוך השרטוט.
 - אין לעשות שימוש בתכנית זו או ברעיונות הגלומים בה, או להעבירה לידי צד שלישי, ללא רשות בכתב מהמתכנן.

א.ב. מתכננים

שער הנגב - ד.ג. חוף אשקלון 89100
 טל. 08-6891232 כקס. 08-6891228
 www.abt.co.il

שם הפרט:	פתח עם לבני זכוכית
דף מס'/מתוך:	1/1
מס' קטלוגי:	04-01-30-10
גירסה מס':	00

לעיון:	11-07-99	מס' העבודה:	אאא	המתכנן:	אאא
לאישור:		המקום:	אאא		אאא
למכרז:		המזמין:	אאא	תאריך עדכון:	11-07-99
לביצוע:		הפרייקט:	אאא	קנה-מידה:	1 : 5

מס' הגיליון:
79-
00 \ 0