


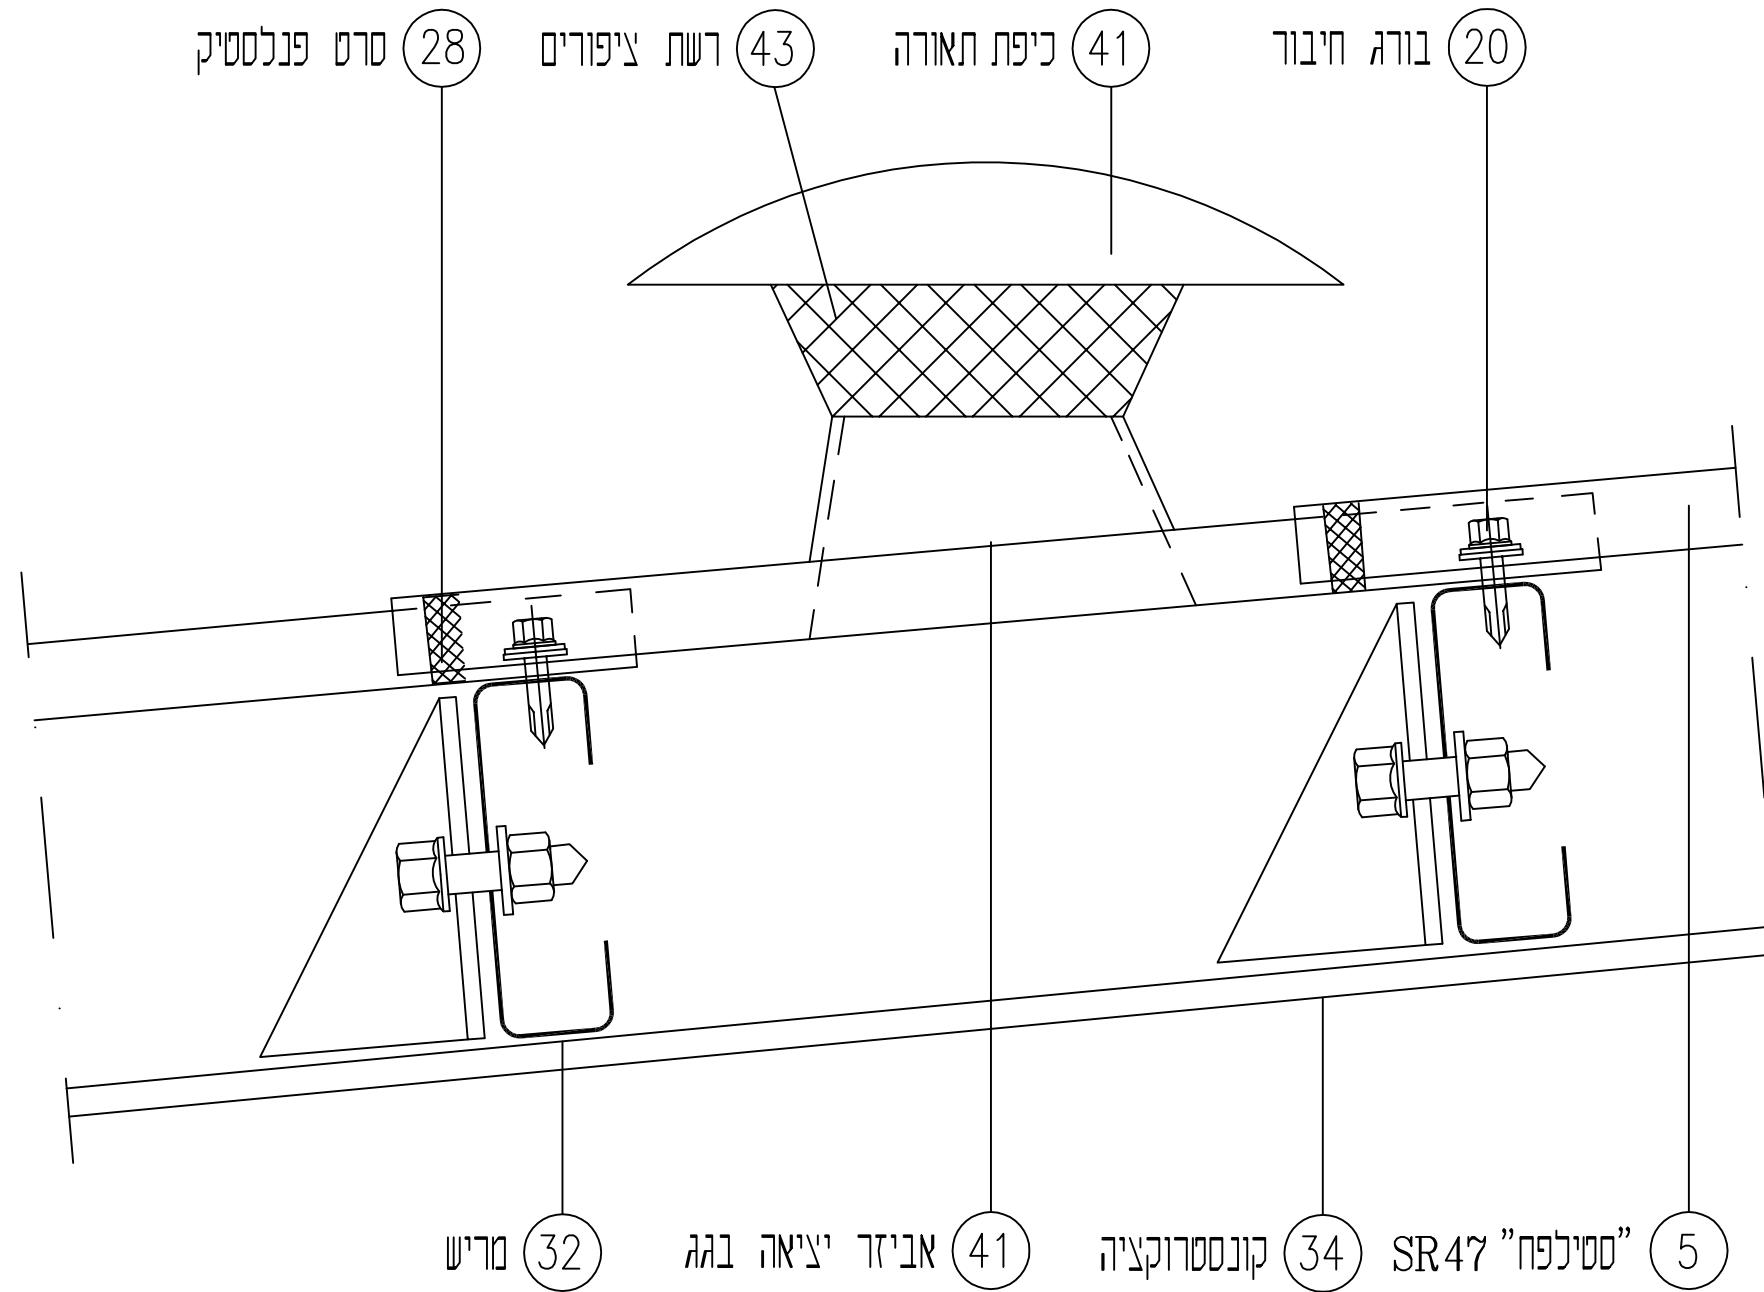

חתך א-א

U3- כיפת תאורה בגג פח

מס' הגיליון: פר-00 \ 0	המתכנן: אאא	מס' העבודה: אאא	לעיון: 11-07-99	✓	דף מס'/מתוך 1א	שם הפרט: פתח עם לבני זכוכית	מס' קטלוגי: 04-01-30-10	המבצע אחראי לבדיקת הפרטים והתאמתם במקום. על המבצע לבקר את הפרט ולהודיע למתכנן, לפני הביצוע על כל טעות ו/או אי התאמה. אין למדוד מידות מתוך השרטוט. אין לעשות שימוש בתכנית זו או ברעיונות הגלומים בה, או להעבירה לידי צד שלישי, ללא רשות בכתב מהמתכנן.	אב מתכננים שער הנגב - ד.ג. חוף אשקלון 89100 טל. 08-6891232 פקס. 08-6891228 www.abt.co.il
	אאא	המקום: אאא	לאישור:	גירסה מס': 00					
	תאריך עדכון: 11-07-99	המזמין: אאא	למכרז:	גירסה מס': 00					
	קנה-מידה: 1 : 5	הפרייקט: אאא	לביצוע:	גירסה מס': 00					

הערות: נתוני הקטלוג של הפרט - לשימוש צוות פרטים בלבד