


פאנל "סטילגה" SR-5 (2) בורג חיבור (20) בורג עם שייבת אטימה (21) פאנל "סטילגה" SR-5 (2)

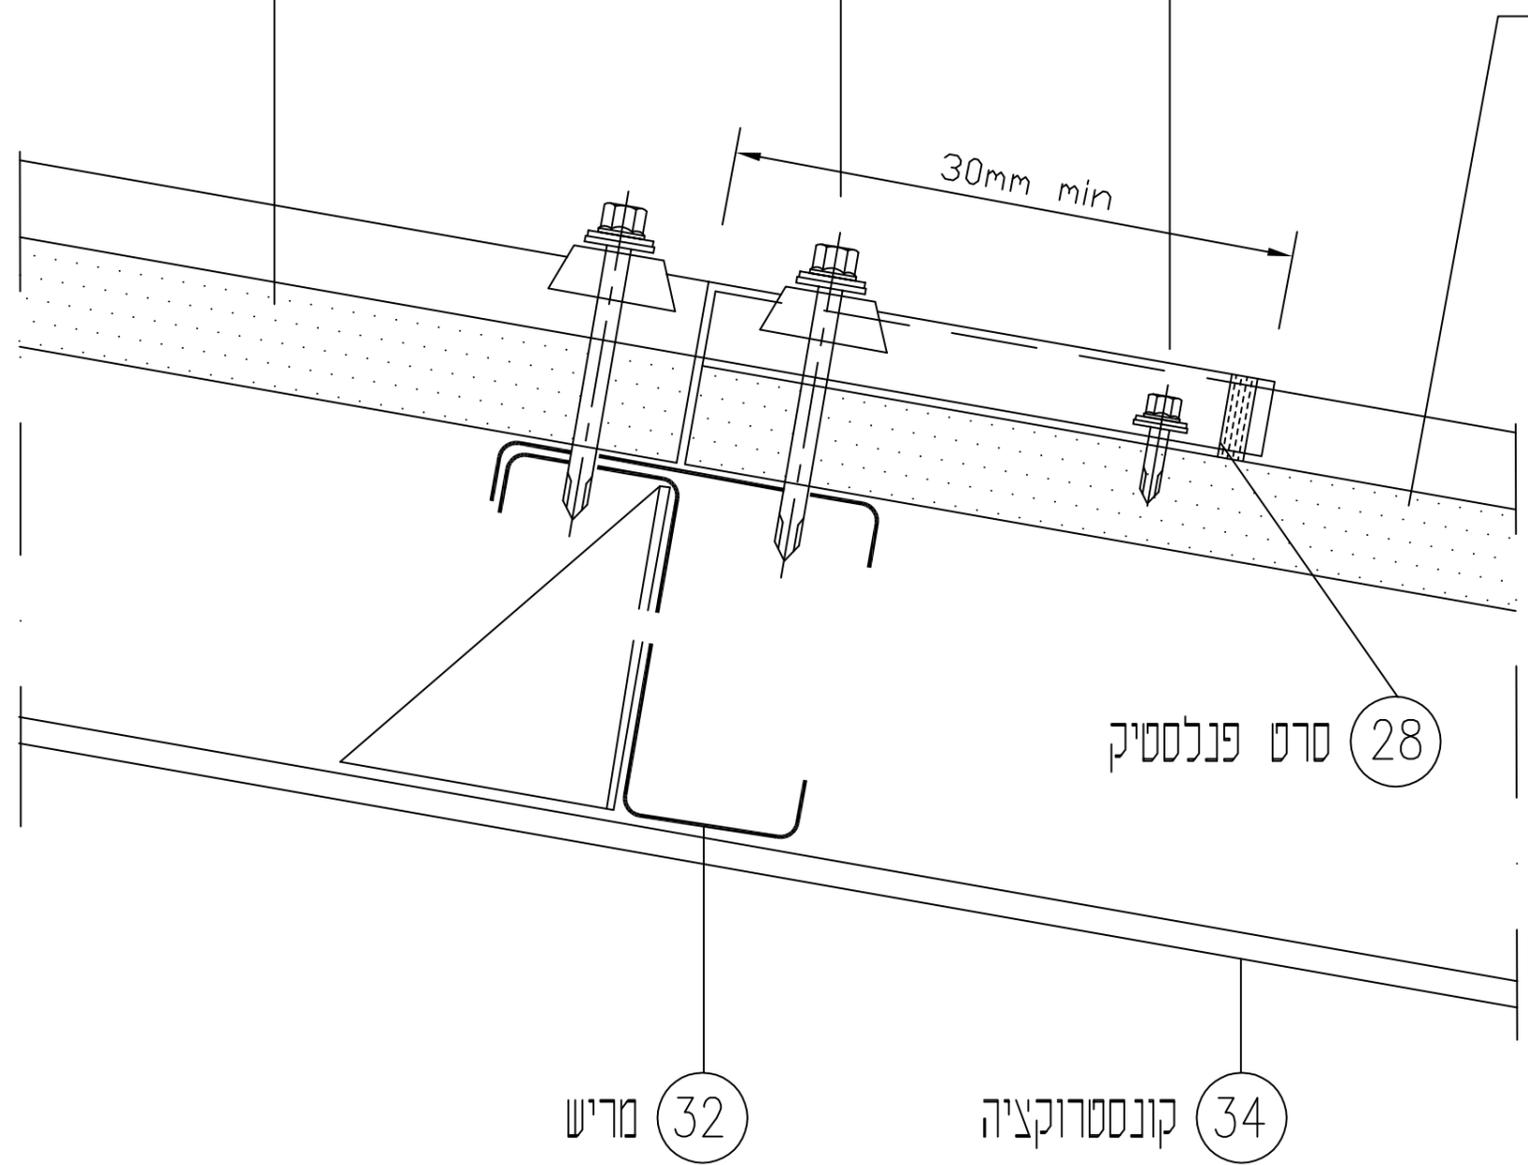

## G1-חיבור הגות מתמשכים בהג פאנל

(מריש +Z פרופיל פח 2 מ"מ מכופף או מריש בשכיבה)

מס' הגיליון:  
**פר-79**  
**00 \ 0**

המחבר: אאא	מס' העבודה: אאא	לעיון: 11-07-99	<input checked="" type="checkbox"/>
המחבר: אאא	המקום: אאא	לאשר:	<input type="checkbox"/>
תאריך עדכון: 11-07-99	המזמין: אאא	למכרז:	<input type="checkbox"/>
קנה-מידה: 1 : 5	הפרייקט: אאא	לביצוע:	<input type="checkbox"/>

שם הפרט: פתח עם לבני זכוכית	דף מס'/מתוך: 1/1	גירסה מס': 00	מס' קטלוגי: 04-01-30-10
-----------------------------	------------------	---------------	-------------------------

המבצע אחראי לבדיקת הפרטים והתאמתם במקום.  
 - על המבצע לבקר את הפרט ולהודיע למתכנן, לפני הביצוע על כל טעות ו/או אי התאמה.  
 - אין למדוד מידות מתוך השרטוט.  
 - אין לעשות שימוש בתכנית זו או ברעיונות הגלומים בה, או להעבירה לידי צד שלישי, ללא רשות בכתב מהמתכנן.

**אב מתכננים**  
 שער הנגב - ד.ג. חוף אשקלון 89100  
 טל. 08-6891232 כקס. 08-6891228  
[www.abt.co.il](http://www.abt.co.il)

הערה: נתוני הקטלוג של הפרט - לשימוש צוות פרטים בלבד