


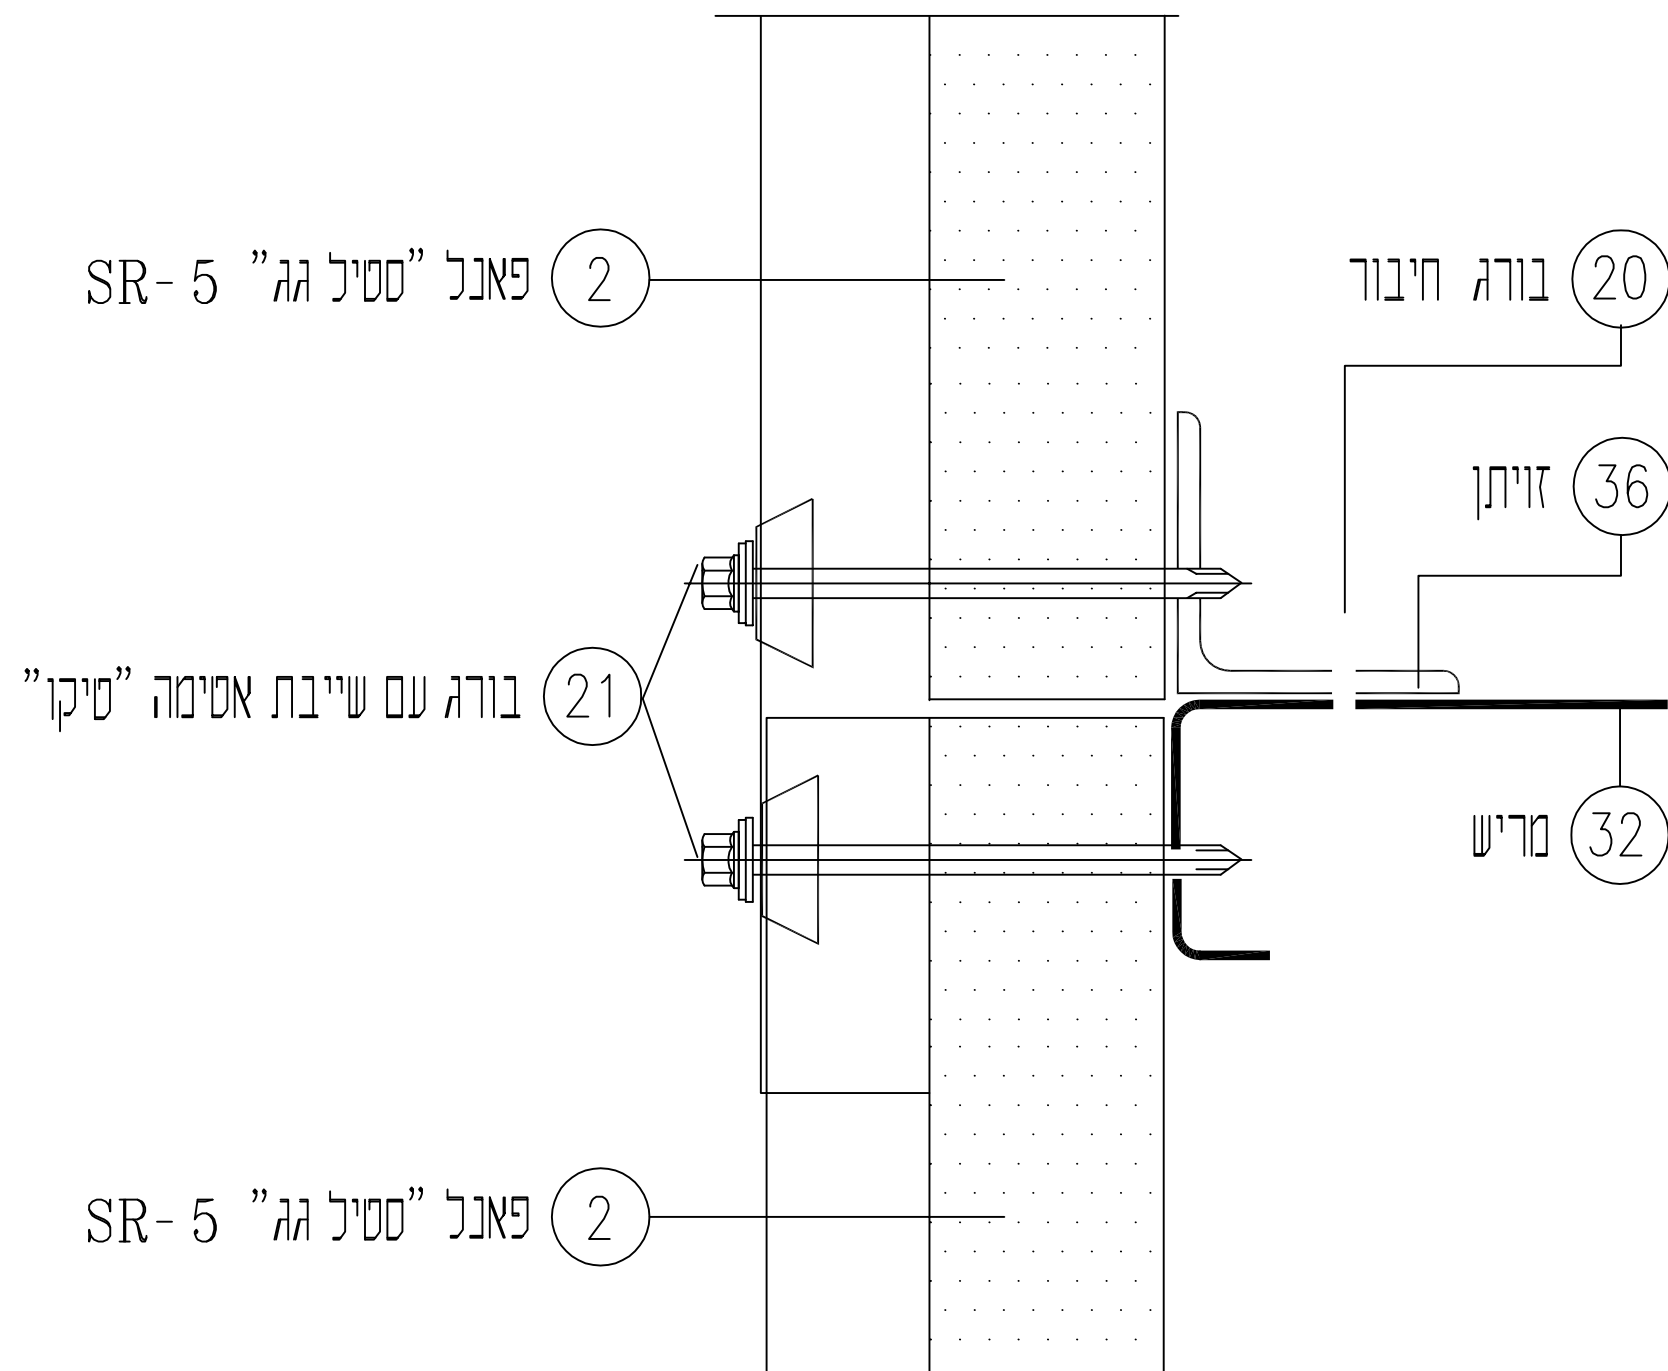

חיבור קירות מתמשכים (מפאנל גג)

מס' הגיליון: פר-00 \ 00	המתכנן: אאא אאא	מס' העבודה: אאא המקום: אאא	לעיון: 11-07-99 לאישור:	דף מס'/מתוך: 1/1 גרסה מס': 00	שם הפרט: פתח עם לבני זכוכית מס' קטלוגי: 04-01-30-10	- המבצע אחראי לבדיקת הפרטים והתאמתם במקום. - על המבצע לבקר את הפרט ולוודא את התאמתו לפני הביצוע. - על כל טעות ו/או אי התאמה - אין למדוד מידות מתוך השרטוט. - אין לעשות שימוש בתכנית זו או ברעיונות הגלומים בה, או להעבירה לידי צד שלישי, ללא רשות בכתב מהמתכנן.	אב מתכננים שער הנגב - ד.ג. חוף אשקלון 89100 טל. 08-6891232 פקס. 08-6891228 www.abt.co.il
	תאריך עדכון: 11-07-99 קנה-מידה: 1 : 5	המזמין: אאא הפרייקט: אאא	לביצוע:	שם הפרט: פתח עם לבני זכוכית מס' קטלוגי: 04-01-30-10	- המבצע אחראי לבדיקת הפרטים והתאמתם במקום. - על המבצע לבקר את הפרט ולוודא את התאמתו לפני הביצוע. - על כל טעות ו/או אי התאמה - אין למדוד מידות מתוך השרטוט. - אין לעשות שימוש בתכנית זו או ברעיונות הגלומים בה, או להעבירה לידי צד שלישי, ללא רשות בכתב מהמתכנן.	אב מתכננים שער הנגב - ד.ג. חוף אשקלון 89100 טל. 08-6891232 פקס. 08-6891228 www.abt.co.il	