



פרט חיבור ריצוף אבן משתלבת לריצוף אבן מסותת ואדמת גן קנ"מ 1:10

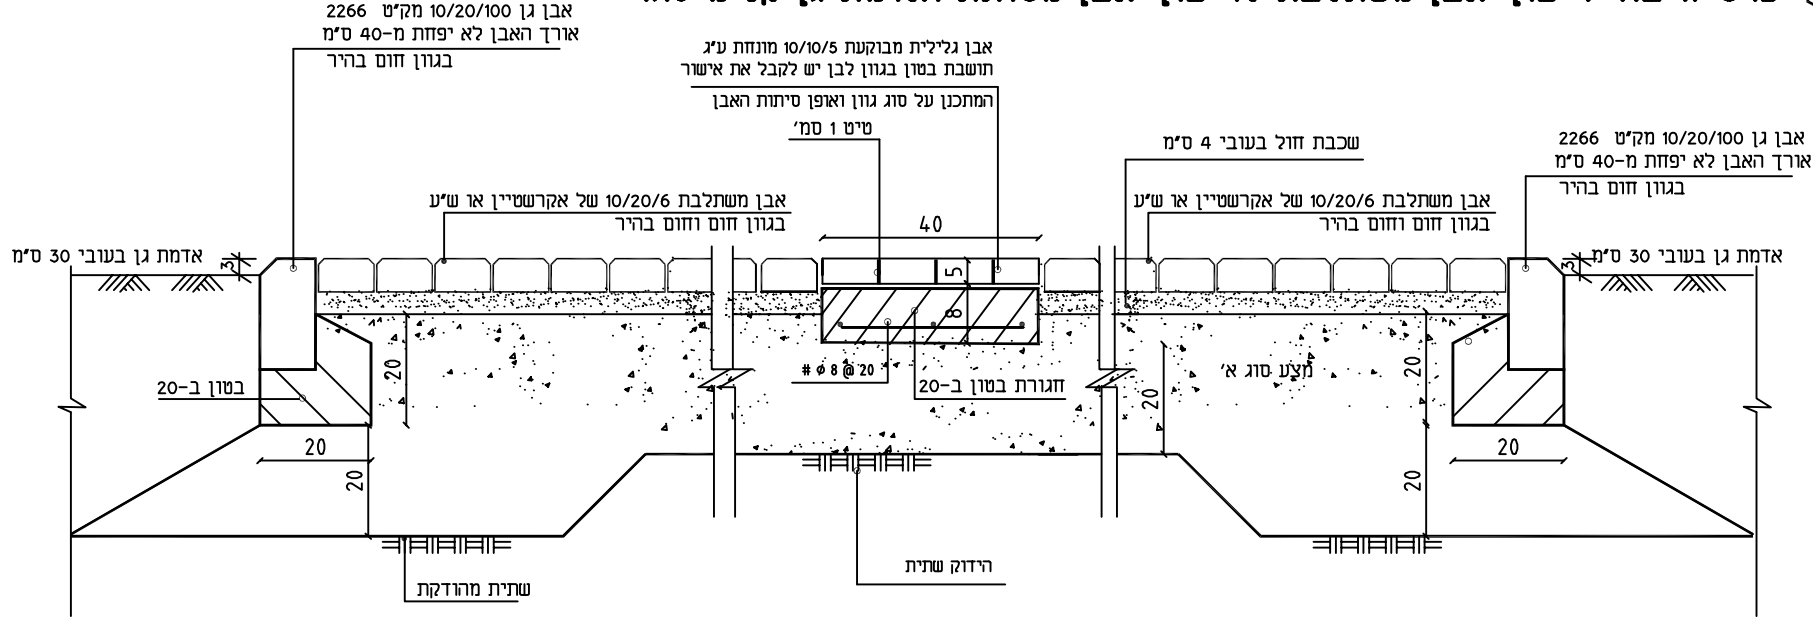

פרט חיבור ריצוף אבן מסותת לאדמת גן קנ"מ 1:10

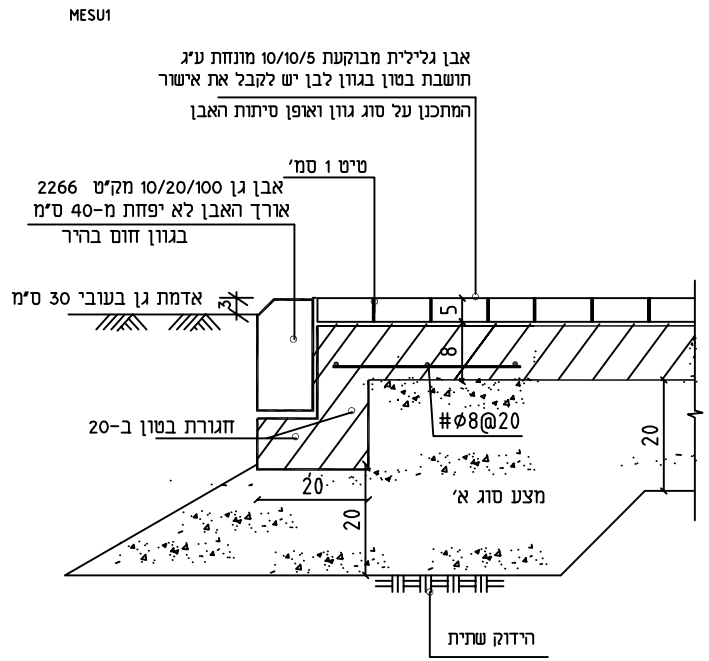

אפרת מאירי - אדריכלית
 שרותי שרטוט - אדריכלי
 050-9847484 / 04-9848454
 Email : effimeiri@yahoo.com