


פרט ערוגה לעץ מאבן מסותתת

קנ"מ 1:10

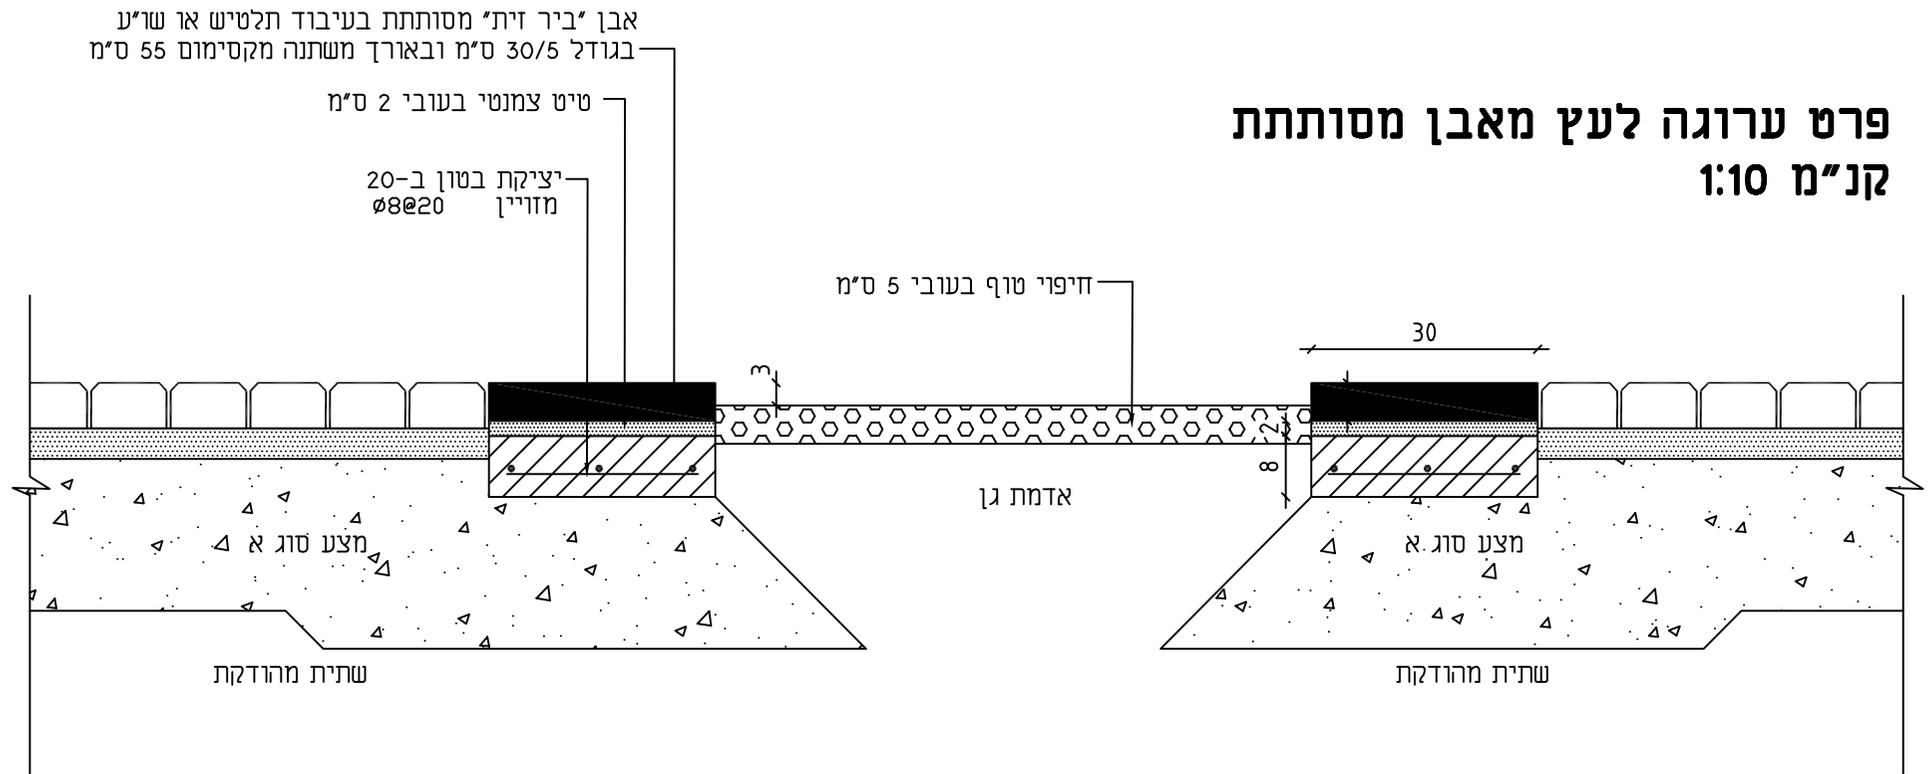

אפרת מאירי - אדריכלית

שרותי שרטוט - אדריכלי

050-9847484 / 04-9848454

Email : effimeiri@yahoo.com