
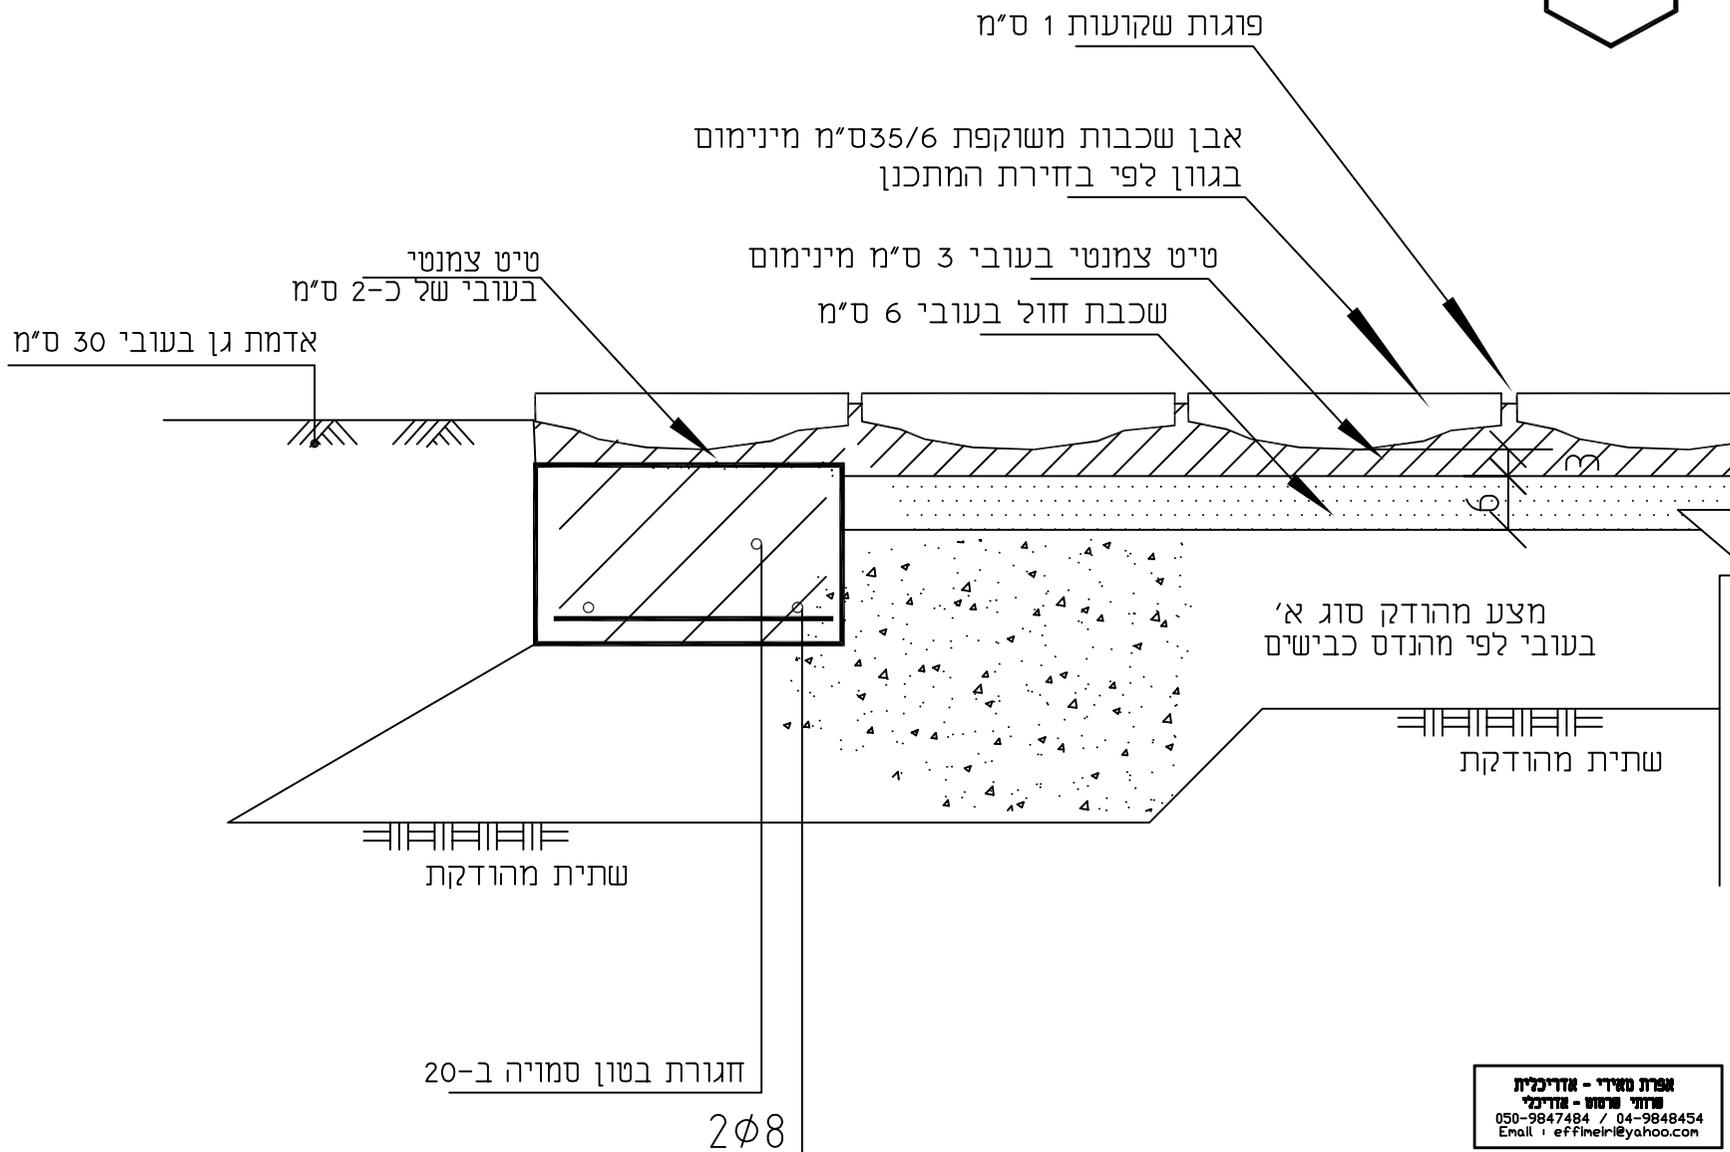


# פרט ריצוף אבן שכבות פראית ק"מ 1:10

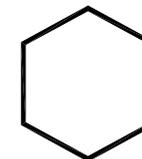

אפרת טאירי - אדריכלות  
 תחומי תרבות - אדריכלות  
 050-9847484 / 04-9848454  
 Email: effineir@yahoo.com