



פרט חיבור כביש אספלט ערוגה וריצוף ק"מ 1:10

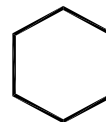

adasmis

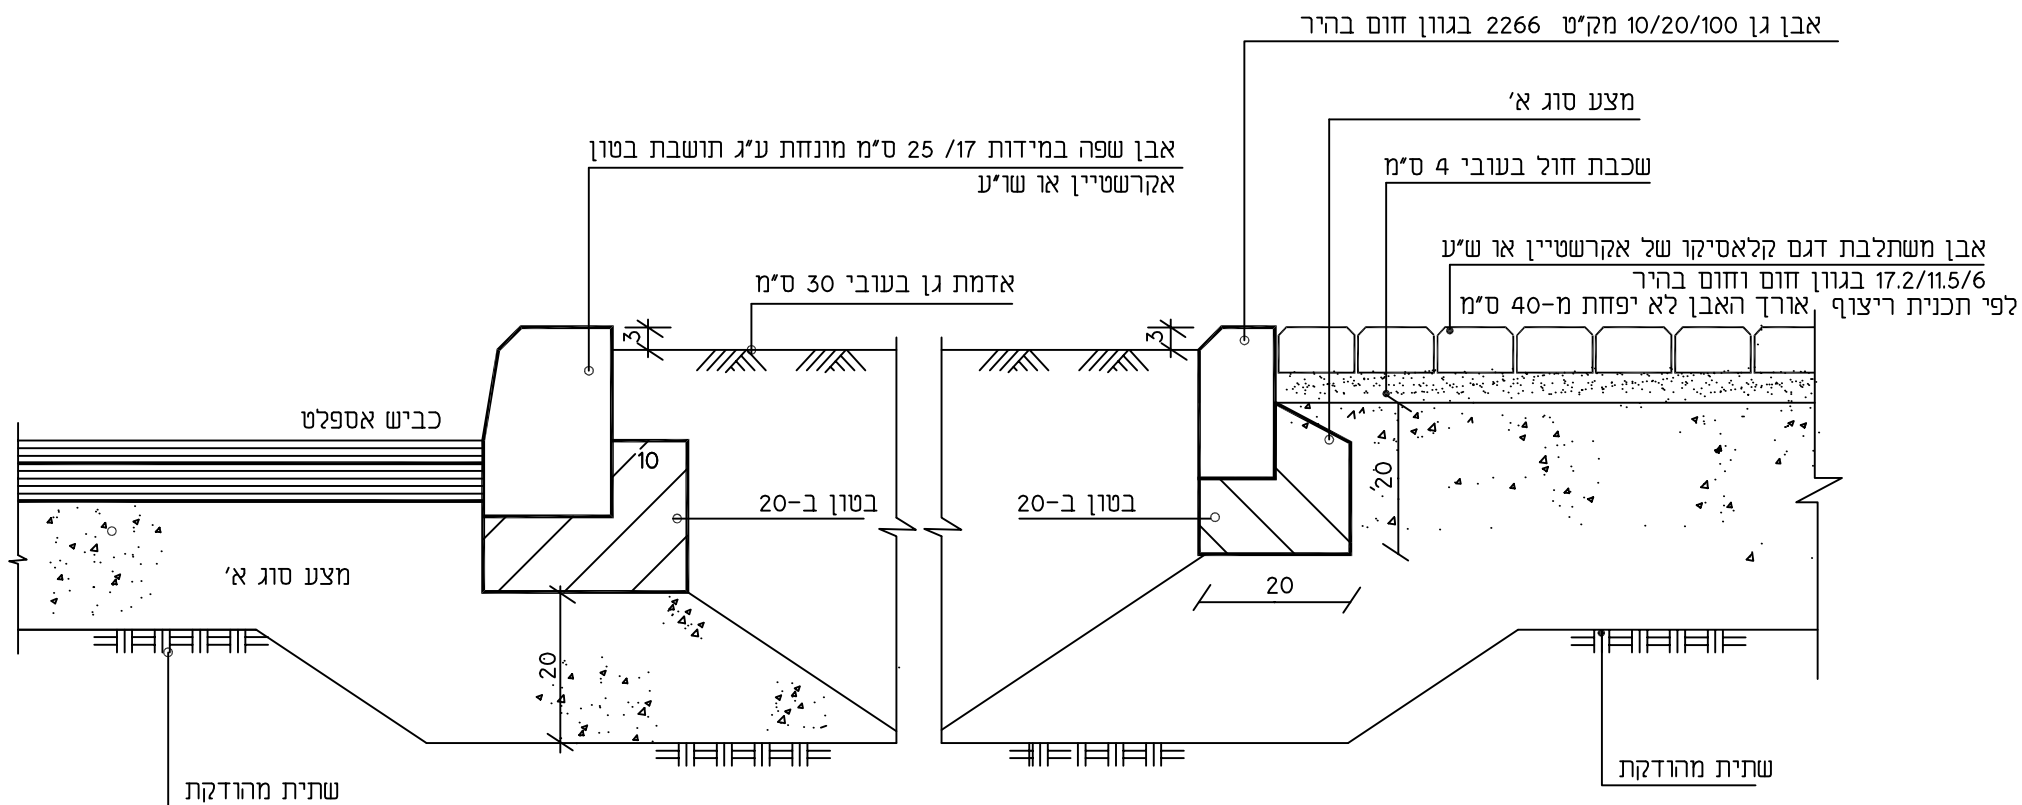

אפרת משיירי - אדריכלית
 שרותי שרמט - אדריכלי
 050-9847484 / 04-9848454
 Email: effmetri@yahoo.com