



חתך א-א ק.מ 1:100

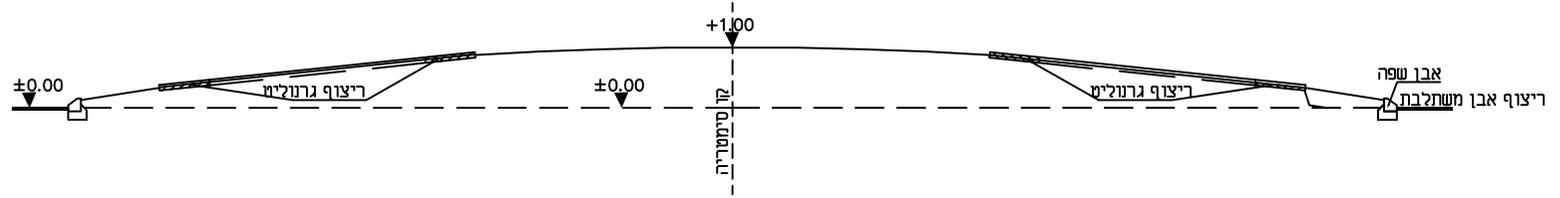

חתך א-א ק.מ 1:50

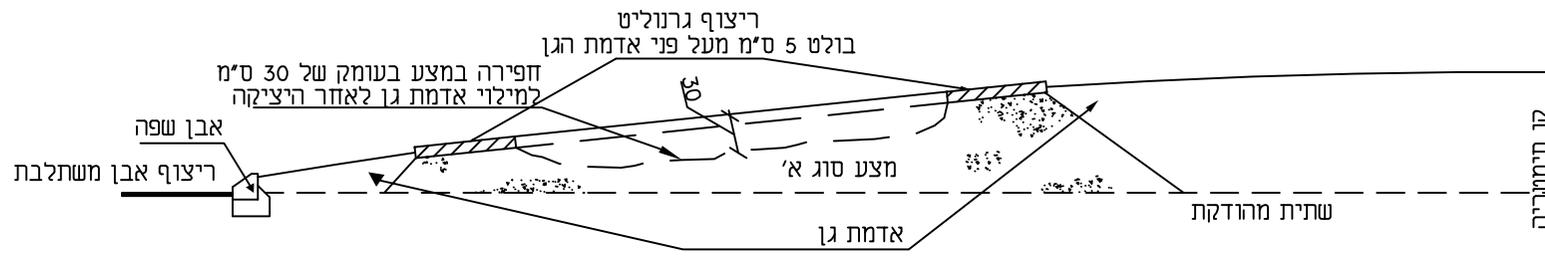

פרט חיבור מסעה- אבן שפה- אדמת גן- גרנוליט ק.מ. 1:20

