


פרט מדרגות טרומיות משולבות באבן משתלבת

קני"מ 1:10

3.4

אבן משתלבת מדגם 'סיינה שקטה' בגוון חוגודל לפי תכנית ריצוף

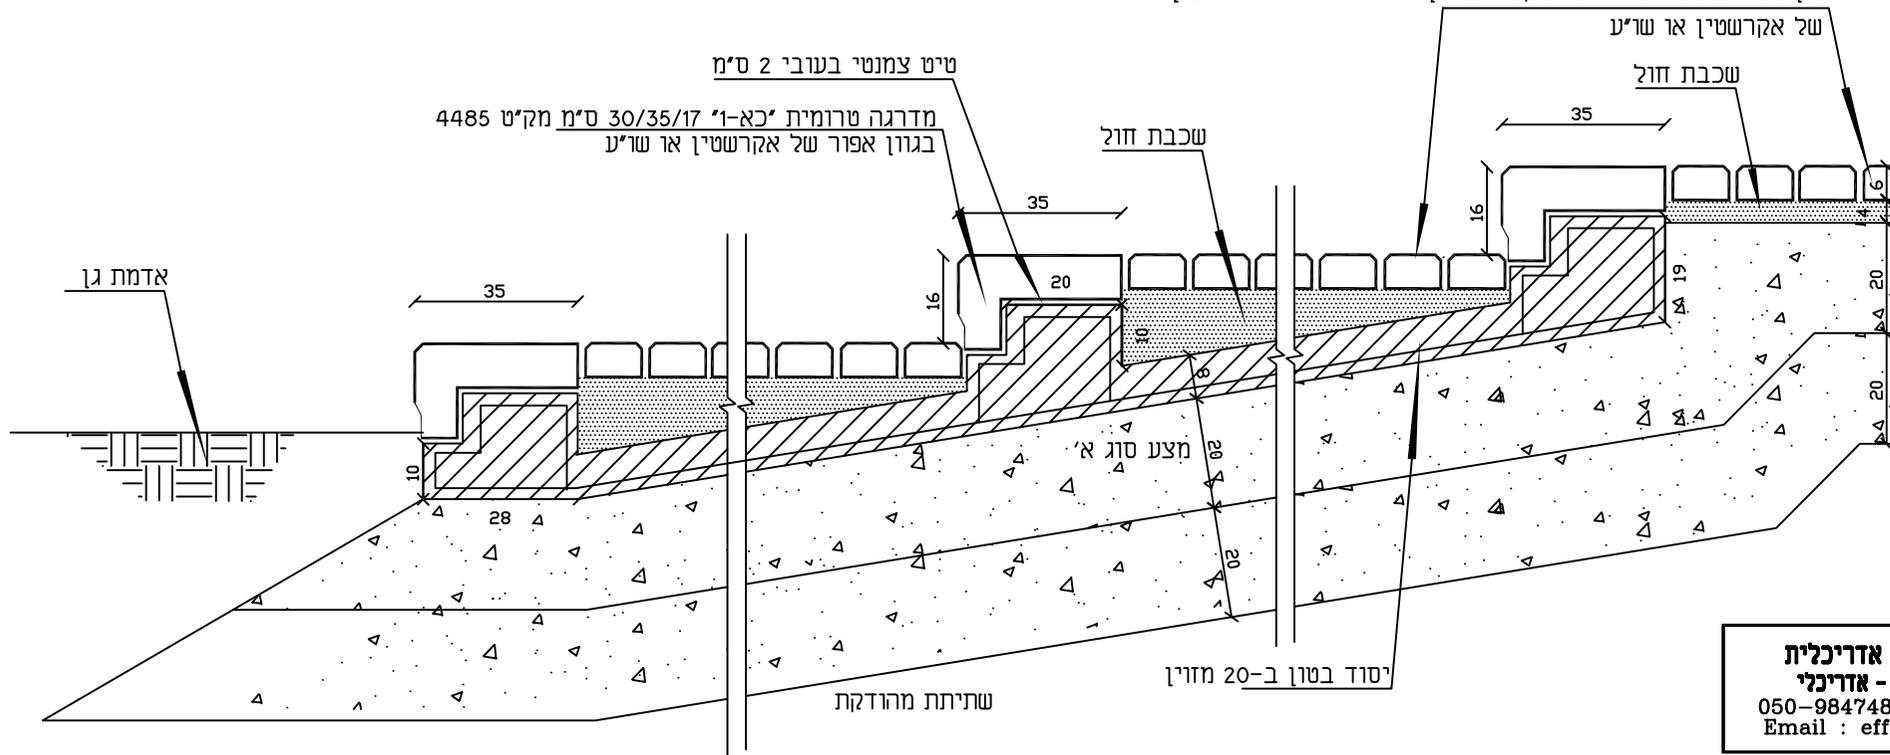

אפרת מאירי - אדריכלית
 שרותי שרטוט - אדריכלי
 050-9847484 / 04-9848454
 Email : effimeiri@yahoo.com