
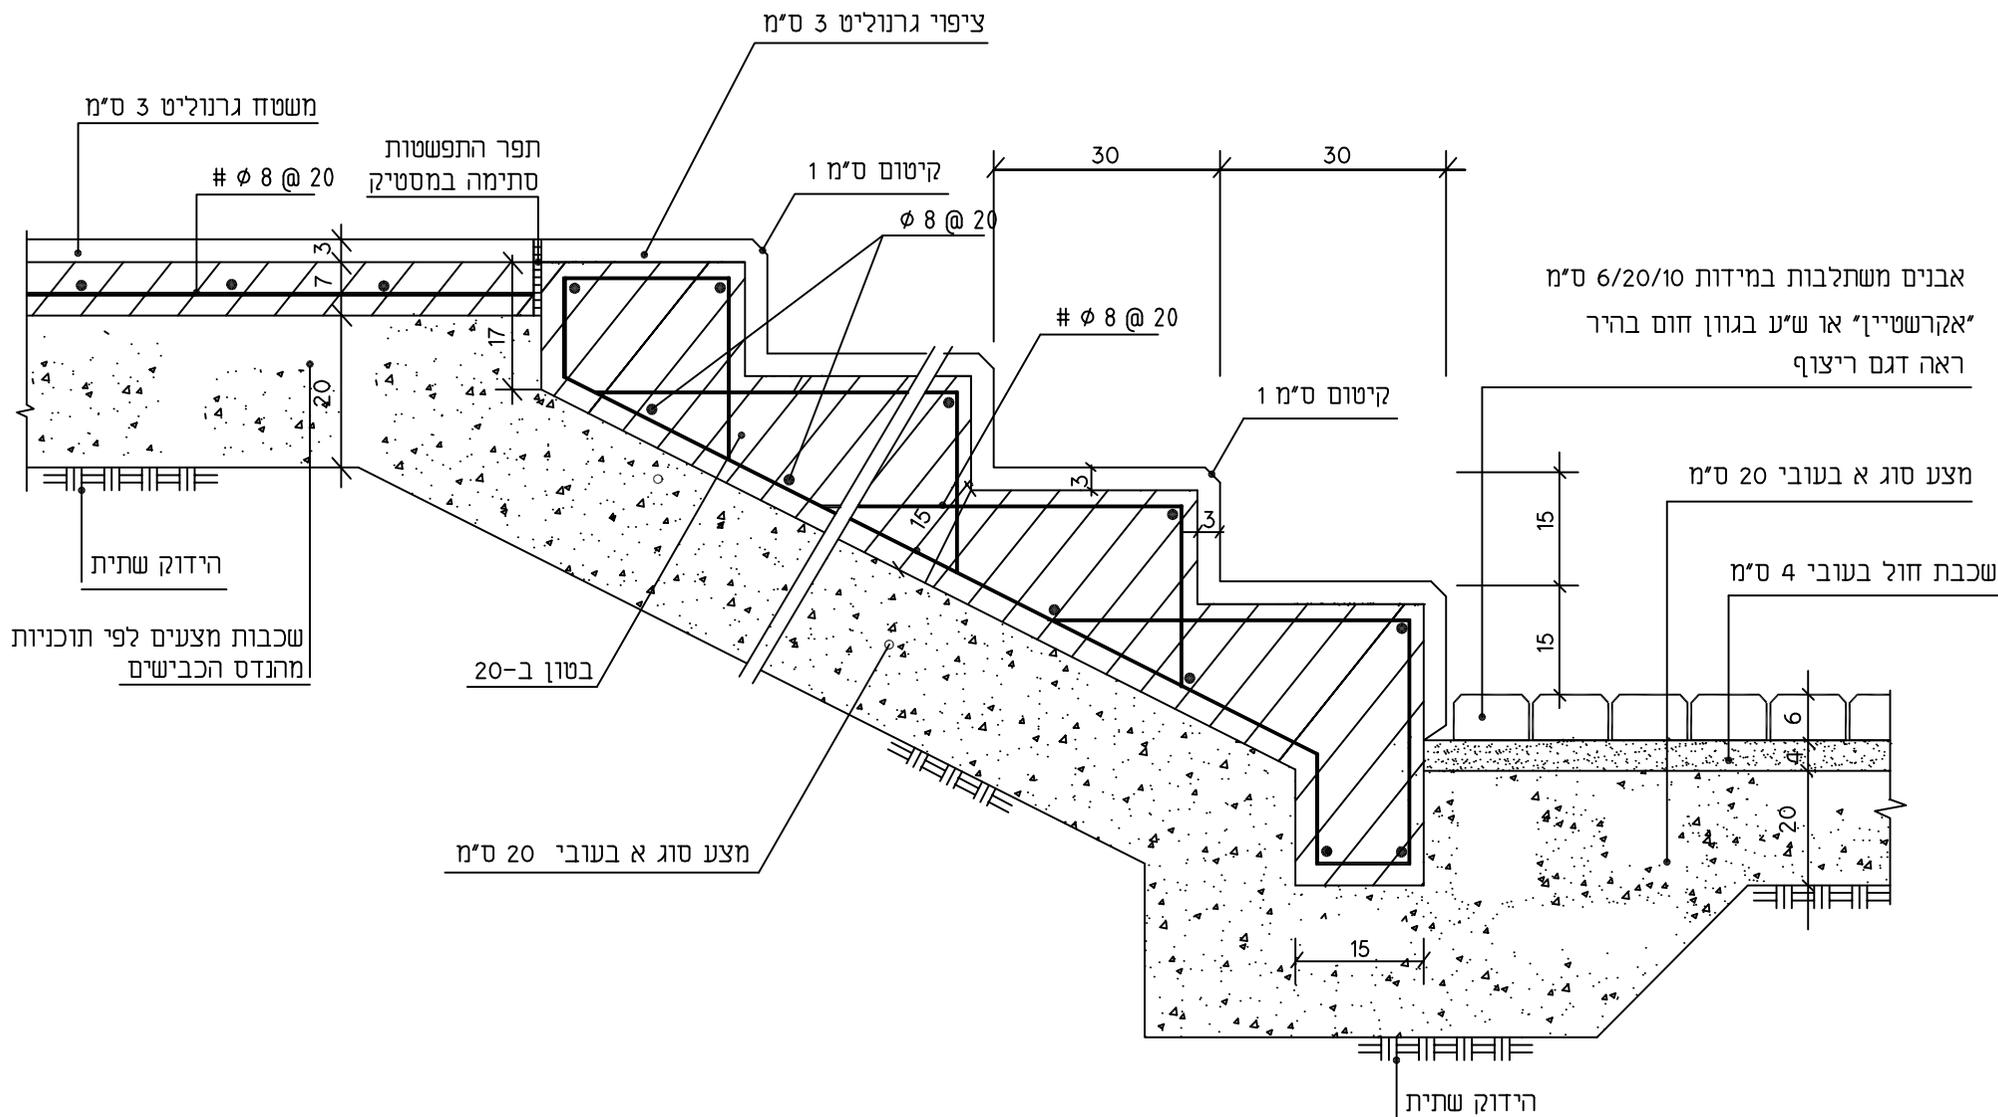


מדרגות גרנוליט וחיבור לאבן משתלבת • קנ"מ 1:10

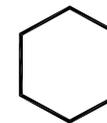

אבנים משתלבות במידות 6/20/10 ס"מ
 "אקרשטיין" או ש"ע בגוון חום בהיר
 ראה דגם ריצוף

אפרת מאירי - אדריכלית
שרותי שרטוט - אדריכלי
 050-9847484 / 04-9848454
 Email : effimeiri@yahoo.com