


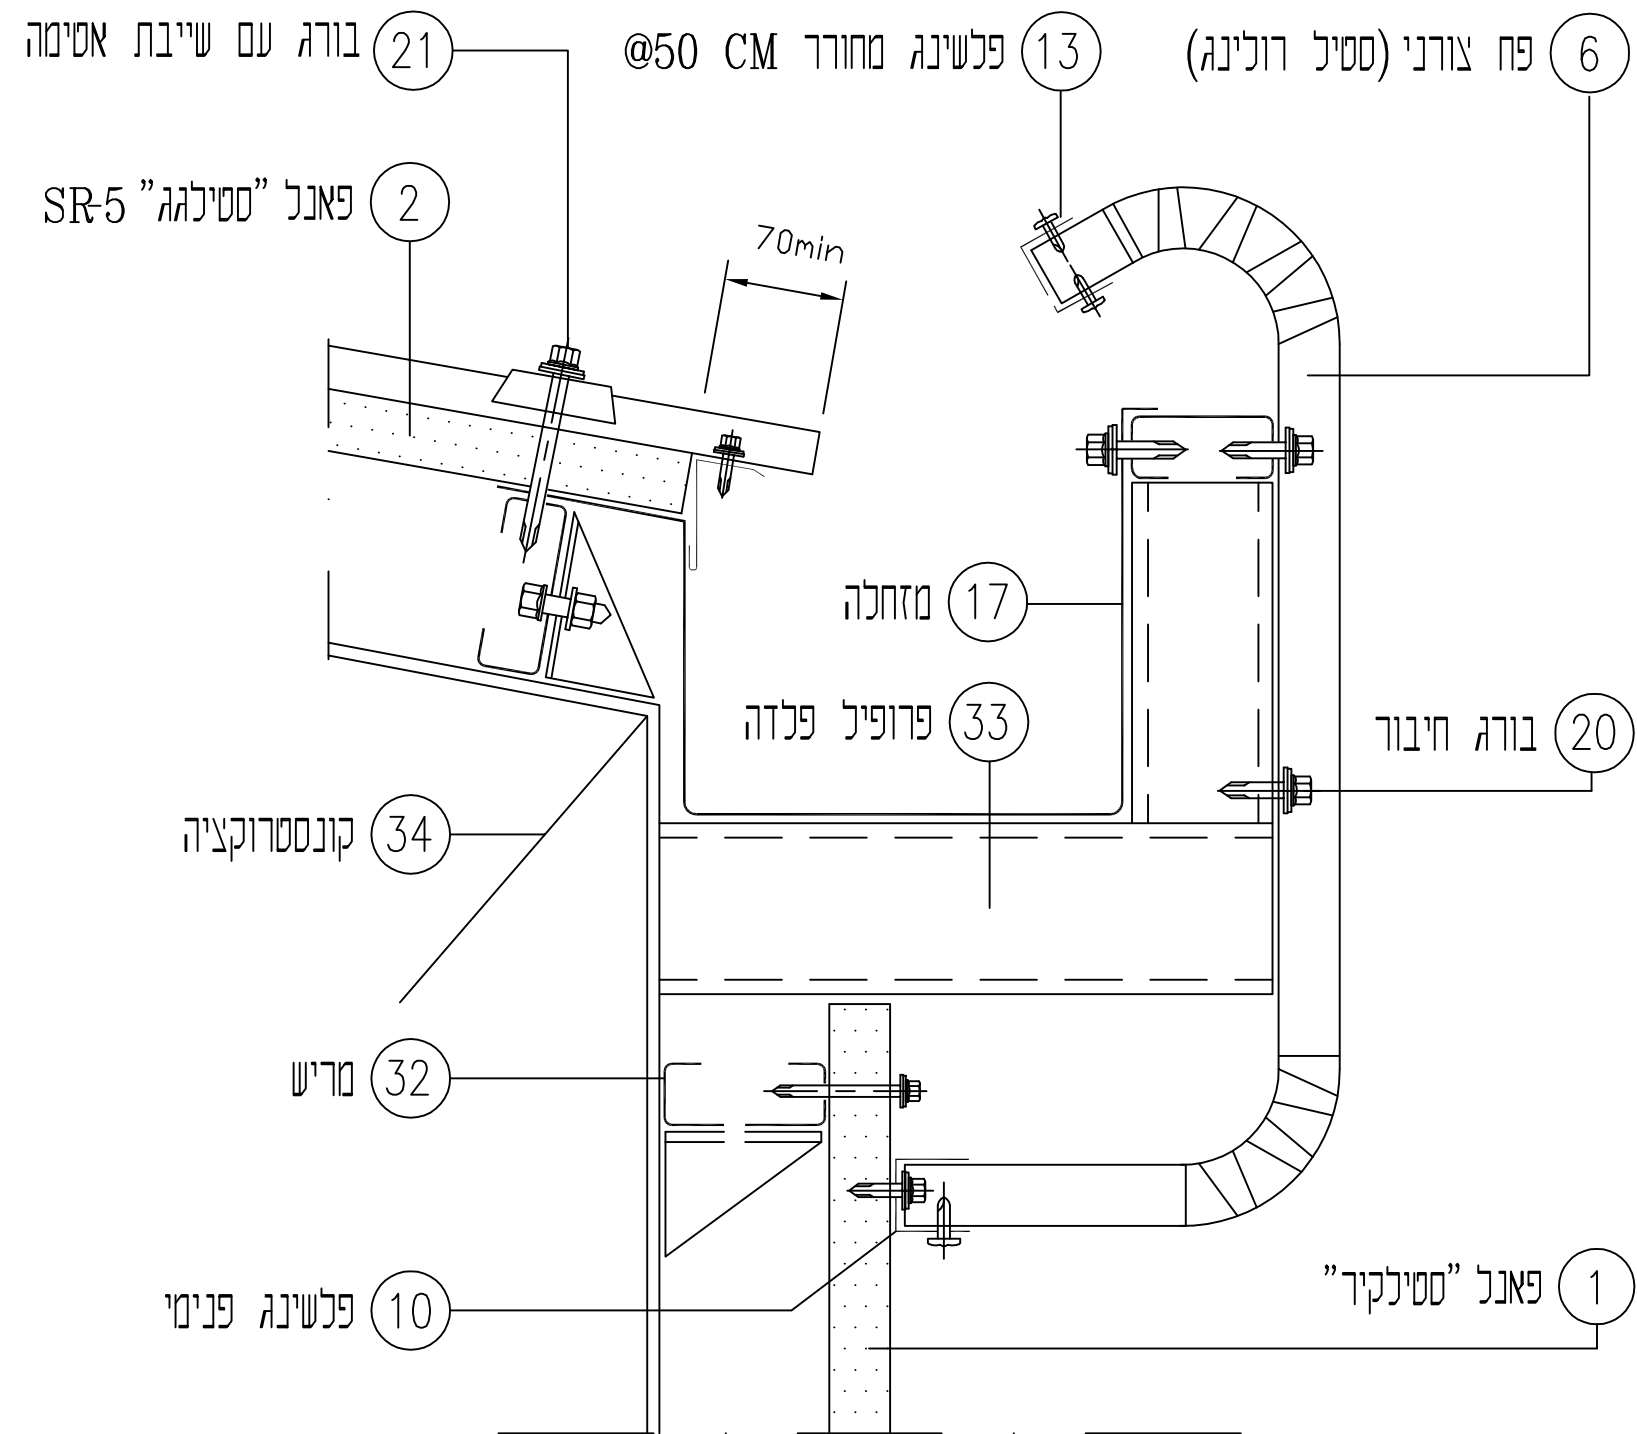

M3 - מרזב נסתר (מאחורי קרניז מפח צורני)

מס' הגיליון: 79-00 \ 0	המתכנן: אאא אאא	מס' העבודה: אאא 11-07-99	לעיון: ☒ לאישור: ☐ למכרז: ☐ לביצוע: ☐	דף מס'/מתוך: 1א	שם הפרט: פתח עם לבני זכוכית מס' קטלוגי: 04-01-30-10	- המבצע אחראי לבדיקת הפרטים והתאמתם במקום. - על המבצע לבקר את הפרט ולהודיע למתכנן, לפני הביצוע על כל טעות ו/או אי התאמה. - אין למדוד מידות מתוך השרטוט. - אין לעשות שימוש בתכנית זו או ברעיונות הגלומים בה, או להעבירה לידי צד שלישי, ללא רשות בכתב מהמתכנן.	א.ב. מתכננים שער הנגב - ד.ג. חוף אשקלון 89100 טל. 08-6691232 כקס. 08-6691228 www.abt.co.il
---	-------------------------------	--	--	-------------------------------	---	--	---