


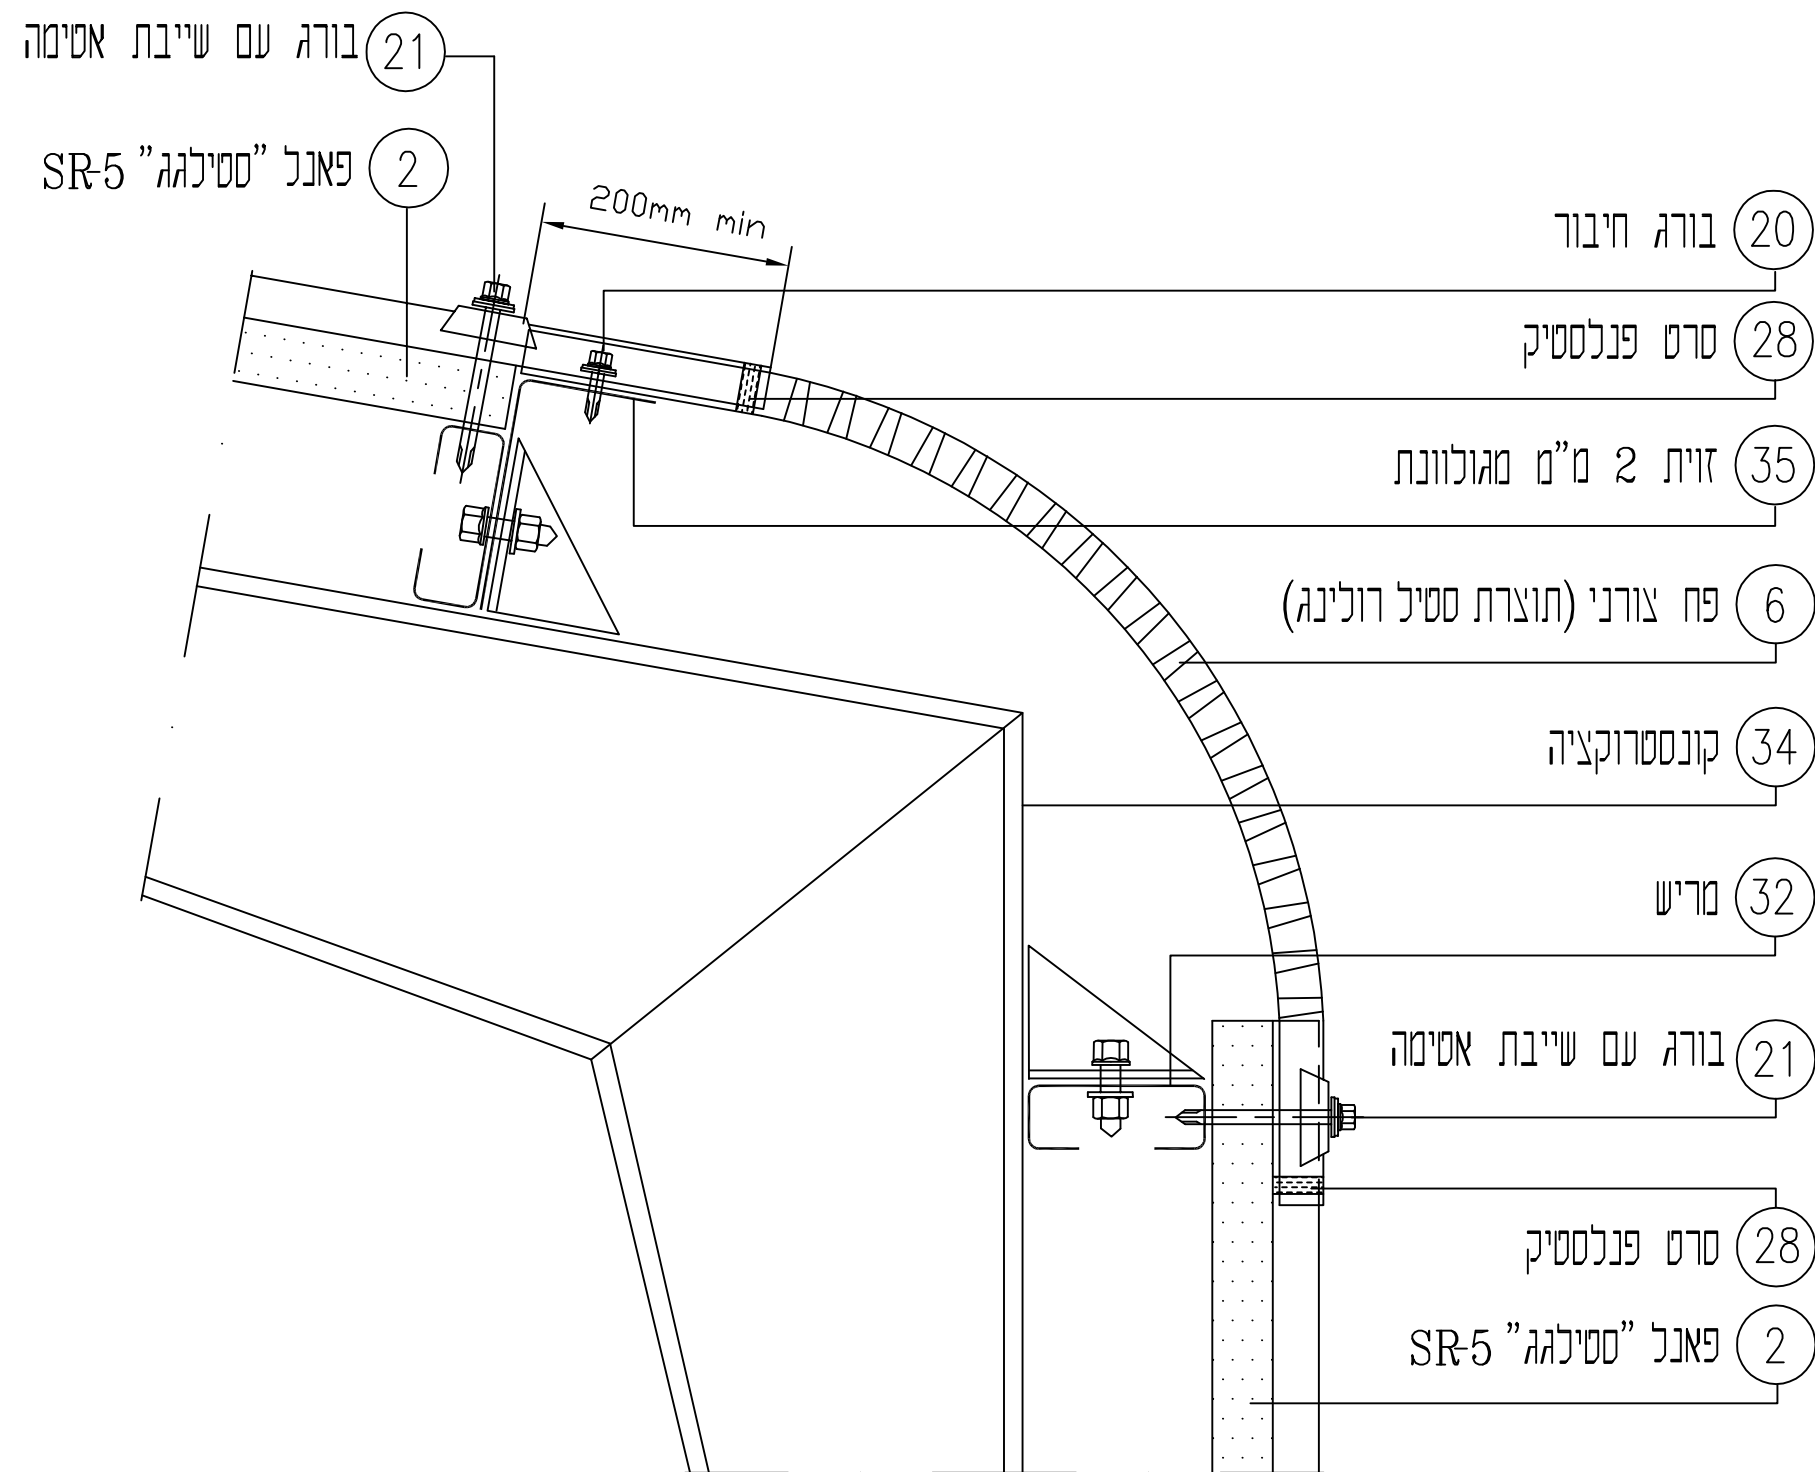

N5-Mפעגש בין קיר וגג (מפאנל "טיקו פלגה")

ע"י פח צורני תוצרת "סטיל רולינג"

מס' הגיליון:

79-
00 \ 0

המתכנן: אאא	מס' העבודה: אאא	לעיון: 11-07-99	✓	דף מס'/מתוך: 1א	שם הפרט: פתח עם לבני זכוכית
אאא	המקום: אאא	לאישור:	○	גירסה מס': 00	מס' קטלוגי: 04-01-30-10
תאריך עדכון: 11-07-99	המזמין: אאא	למכרז:	○		
קנה-מידה: 1 : 5	הפרייקט: אאא	לביצוע:	○		

- המבצע אחראי לבדיקת הפרטים והתאמתם במקום.
- על המבצע לבקר את הפרט ולהודיע למתכנן, לפני הביצוע על כל טעות ו/או אי התאמה
- אין למדוד מידות מתוך השרטוט.
- אין לעשות שימוש בתכנית זו או ברעיונות הגלומים בה, או להעבירה לידי צד שלישי, ללא רשות בכתב מהמתכנן.

א.ב. מתכננים

שער הנגב - ד.ג. חוף אשקלון 89100
טל. 08-6691232 כקס. 08-6691228
www.abt.co.il