


אבן משתלבת עם חגורה סמויה קנ"מ 1:10

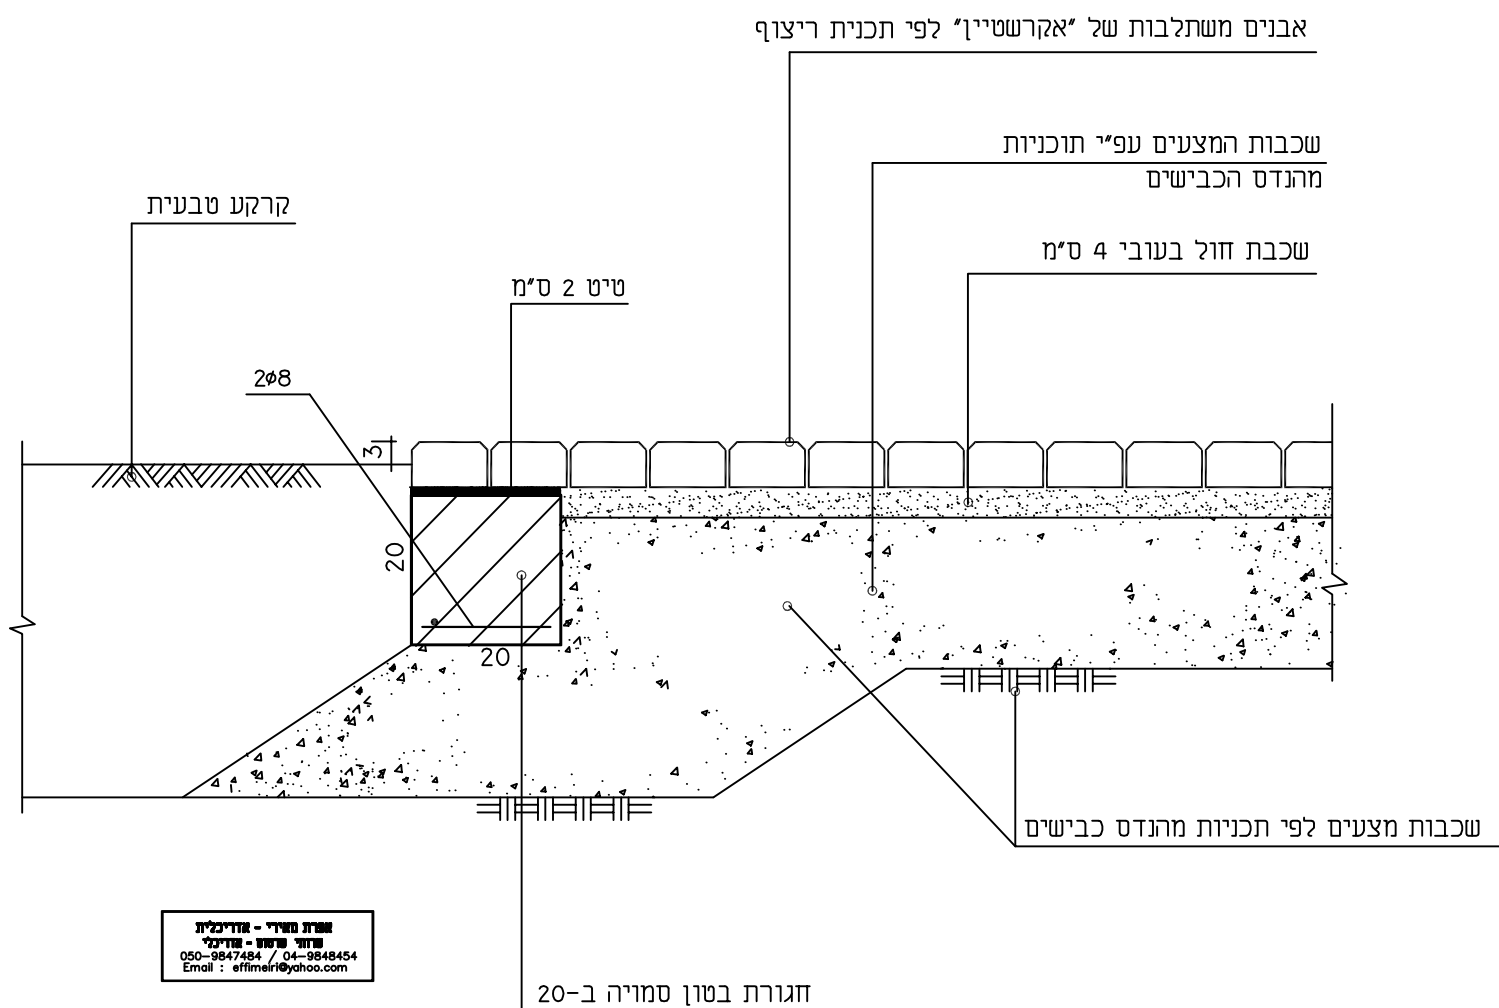

שפירט טיפרי - אדריכלות
 תחומי שטחים - אדריכלי
 050-9847484 / 04-9848454
 Email : effimerit@yahoo.com