


פרט אבן שפה מונמכת
קני"מ 1:10

2

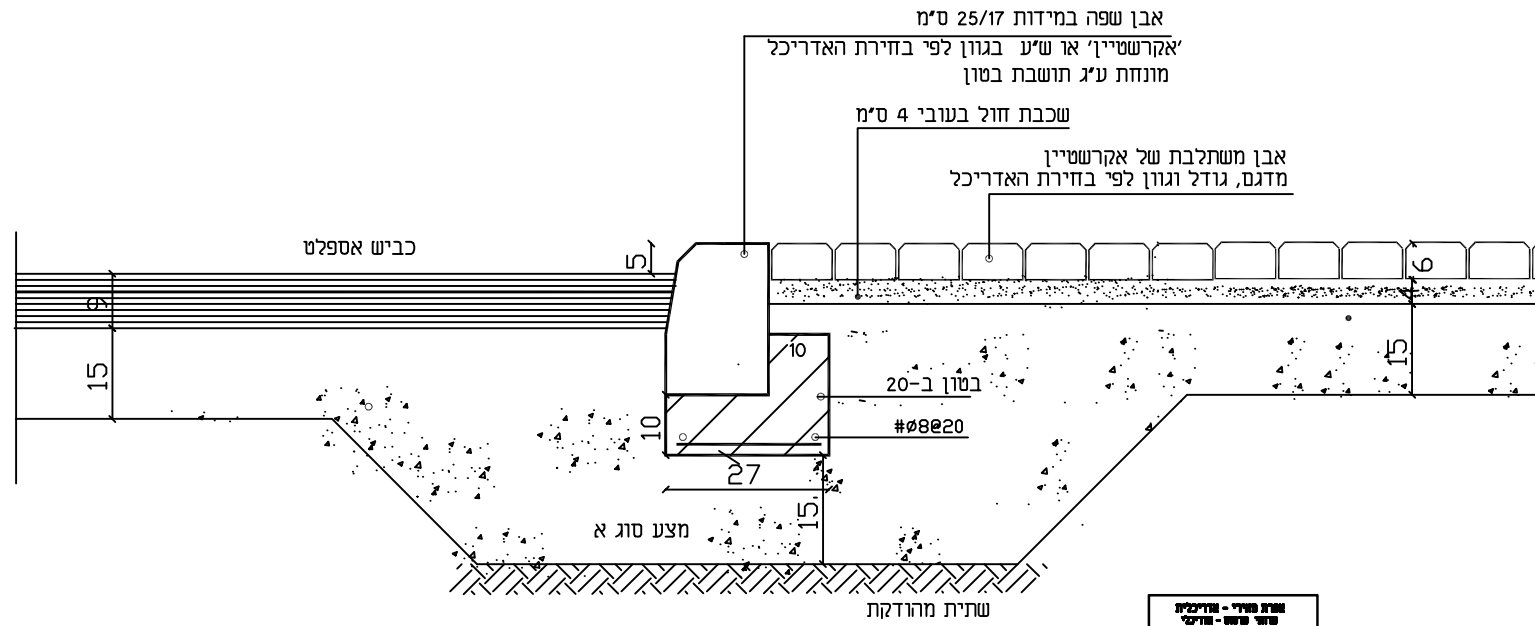

חברת עררי - הנדסאות
 חוסי פזינג - הנדסאות
 050-9847484 / 04-9848454
 Email : efrer1@yahoo.com