


4

פרט אבן שפה מונמכת • קנ"מ 1:10

אבנים משתלבות של "אקרשטיין" או שו"ע
סוג וגוון לפי תכנית ריצוף

אבן שפה מונמכת 18/45/45 ס"מ
מק"ט 2060 "אקרשטיין" כולל אבן פינה ימנית ושמאלית
בגוון חום כהה

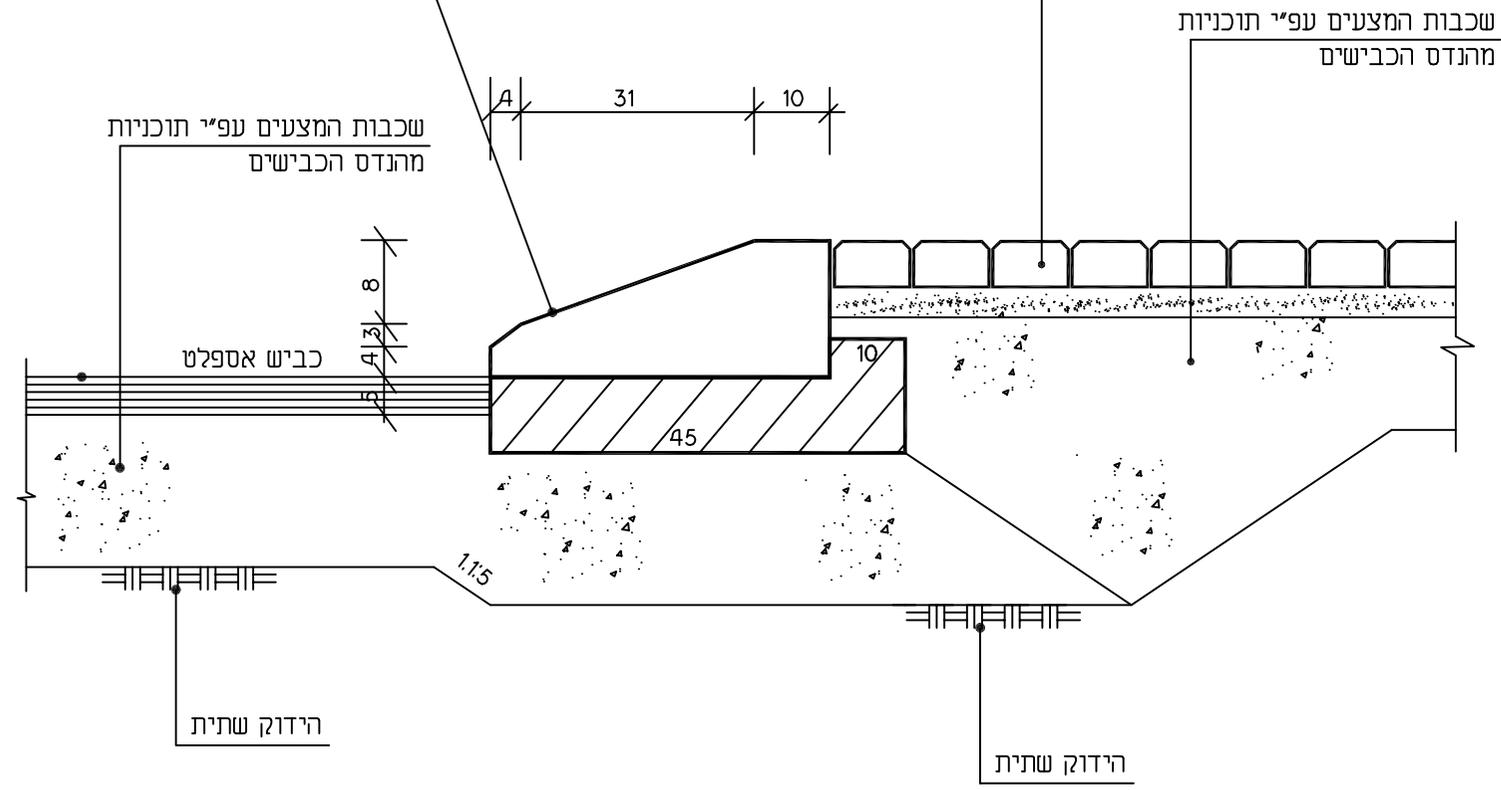

שכבות המצעים עפ"י תוכניות
מהנדס הכבישים

שכבות המצעים עפ"י תוכניות
מהנדס הכבישים

כביש אספלט

הידוק שתית

הידוק שתית

אשרת טידי - אדריכלות
עוזי טישט - אדריכל
050-9847484 / 04-9848454
Email : effimeri@yahoo.com