
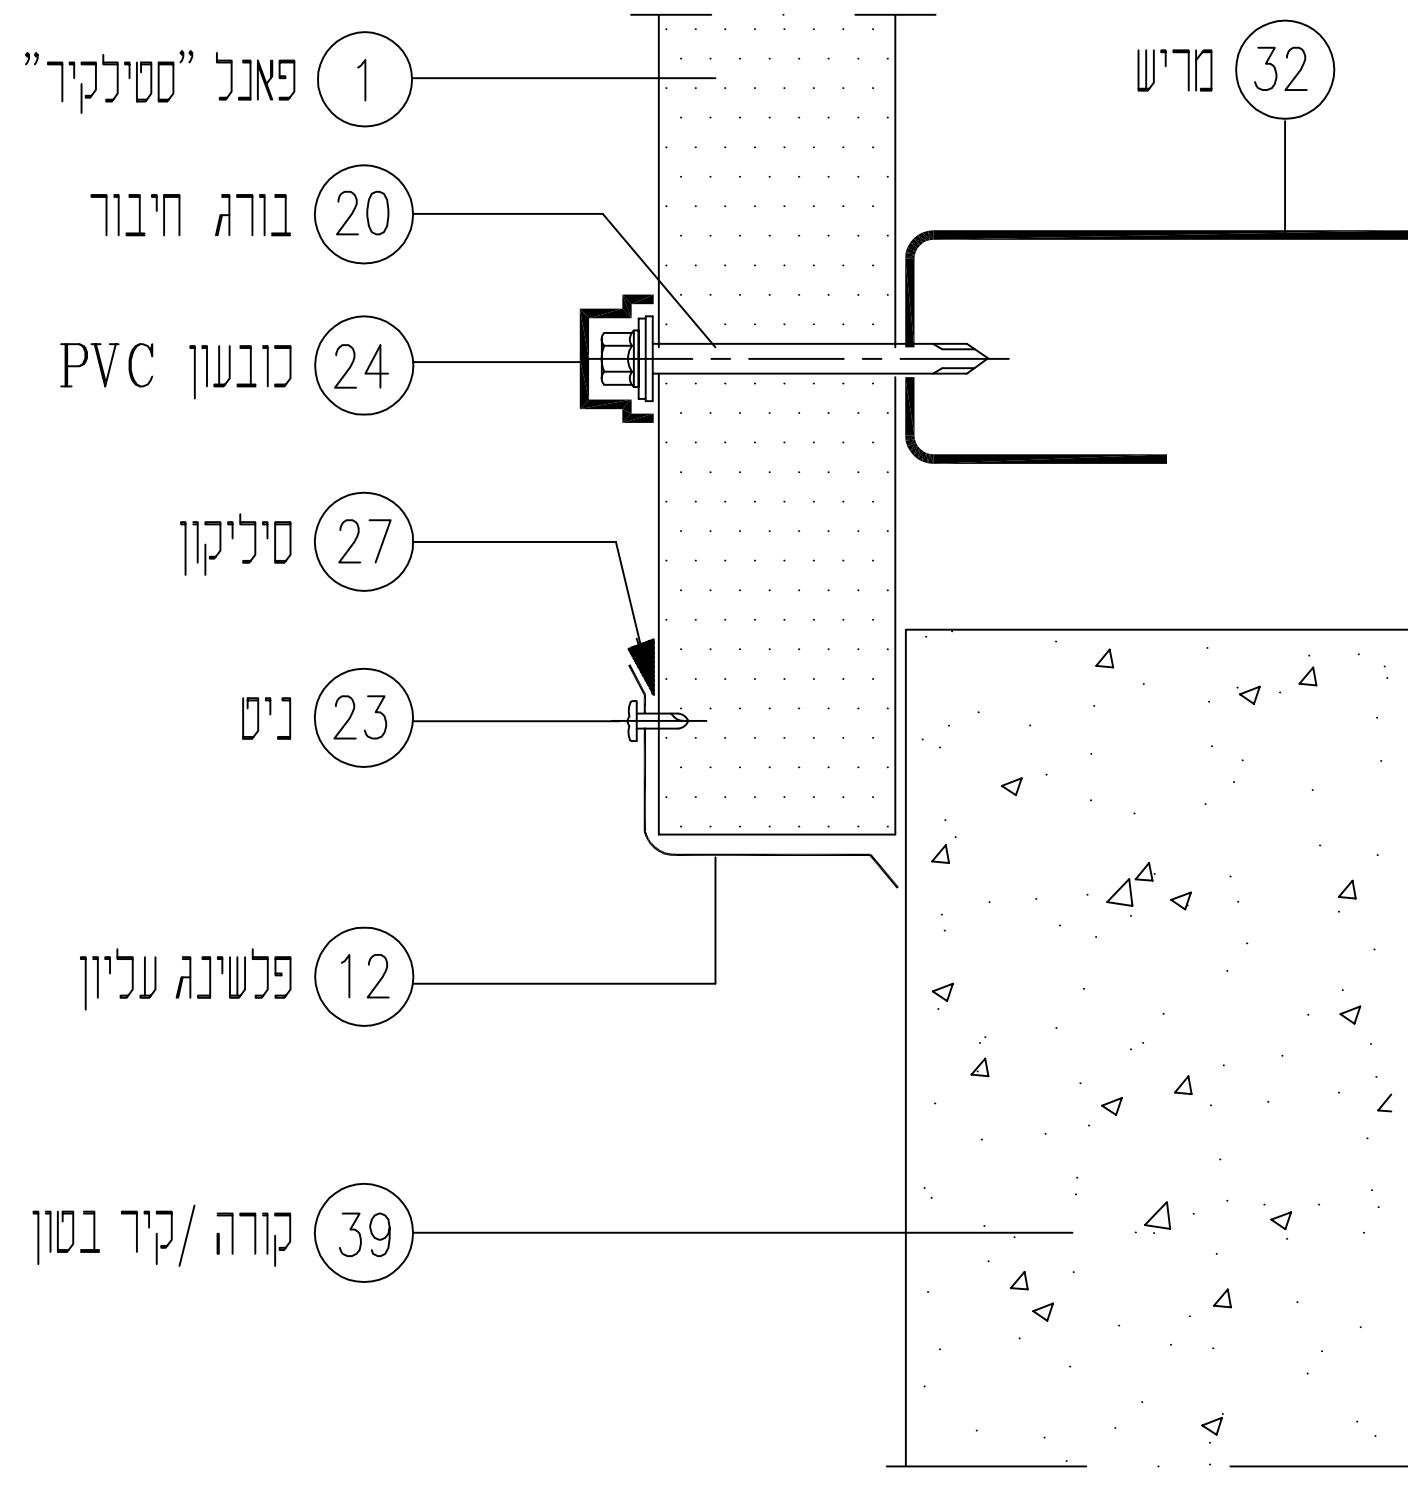


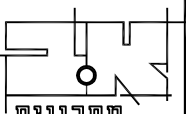

A1-חיבור פאנל קיר לדופן קורת יסוד

מס' הגיליון: 79- 00 \ 0	המתכנן: אאא אאא תאריך עדכון: 11-07-99 קנה-מידה: 1 : 5	מס' העבודה: אאא המקום: אאא המזמין: אאא הפרייקט: אאא	לעיון: 11-07-99 לאישור: ☒ למכרז: ☐ לביצוע: ☐	דף מס'/מתוך 1א גירסה מס': 00	שם הפרט: פתח עם לבני זכוכית מס' קטלוגי: 04-01-30-10	- המבצע אחראי לבדיקת הפרטים והתאמתם במקום. - על המבצע לבקר את הפרט ולהודיע למתכנן, לפני הביצוע על כל טעות ו/או אי התאמה. - אין למדוד מידות מתוך השרטוט. - אין לעשות שימוש בתכנית זו או ברעיונות הגלומים בה, או להעבירה לידי צד שלישי, ללא רשות בכתב מהמתכנן.	 א.ב. מתכננים שער הנגב - ד.ג. חוף אשקלון 89100 טל. 08-6691232 כקס. 08-6691228 www.abt.co.il
---	--	--	---	---------------------------------------	--	---	--