


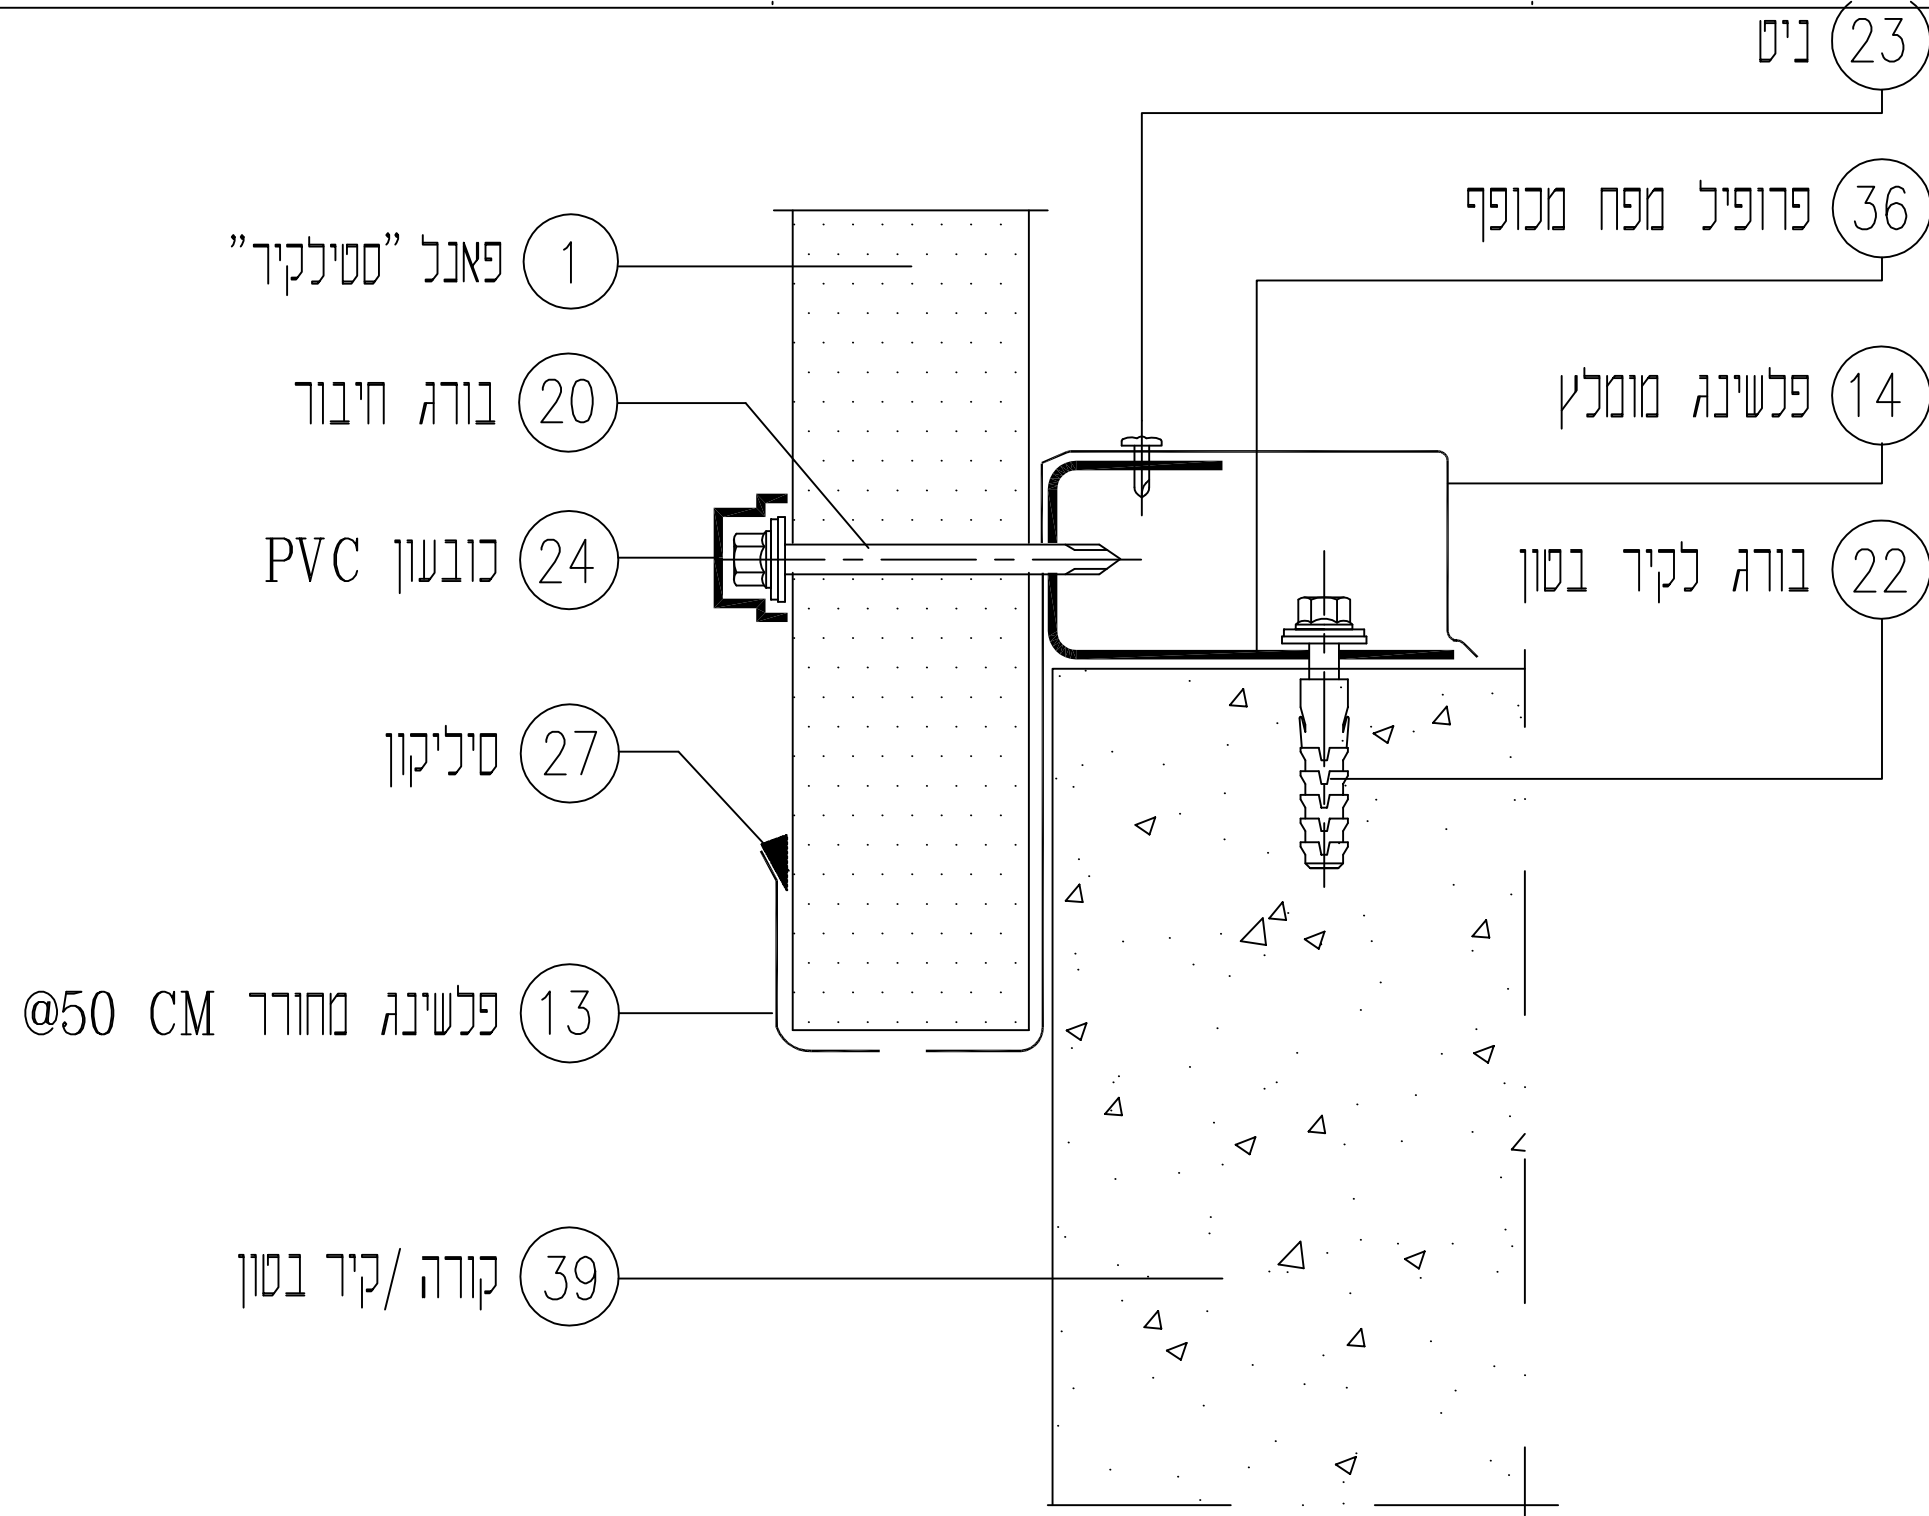

A3-חיבור פאנל קיר לדופן קורת יסוד

מס' הגיליון: 79- 00 \ 0	המתכנן: אאא אאא	לעיון: 11-07-99	☒	דף מס'/מתוך 1/1	שם הפרט: פתח עם לבני זכוכית	- המבצע אחראי לבדיקת הפרטים והתאמתם במקום. - על המבצע לבקר את הפרט ולהודיע למתכנן, לפני הביצוע על כל טעות ו/או אי התאמה - אין למדוד מידות מתוך השרטוט. - אין לעשות שימוש בתכנית זו או ברעיונות הגלומים בה, או להעבירה לידי צד שלישי, ללא רשות בכתב מהמתכנן.
		המקום: אאא	☐	גירסה מס': 00	מס' קטלוגי: 04-01-30-10	
	תאריך עדכון: 11-07-99	המזמין: אאא	☐			
	קנה-מידה: 1 : 5	הפרוייקט: אאא	☐			

א.ב.ת.כ.נ.י.ם

שער הנגב - ד.ג. חוף אשקלון 89100

טל. 08-6891232 כקס. 08-6891228

www.abt.co.il