


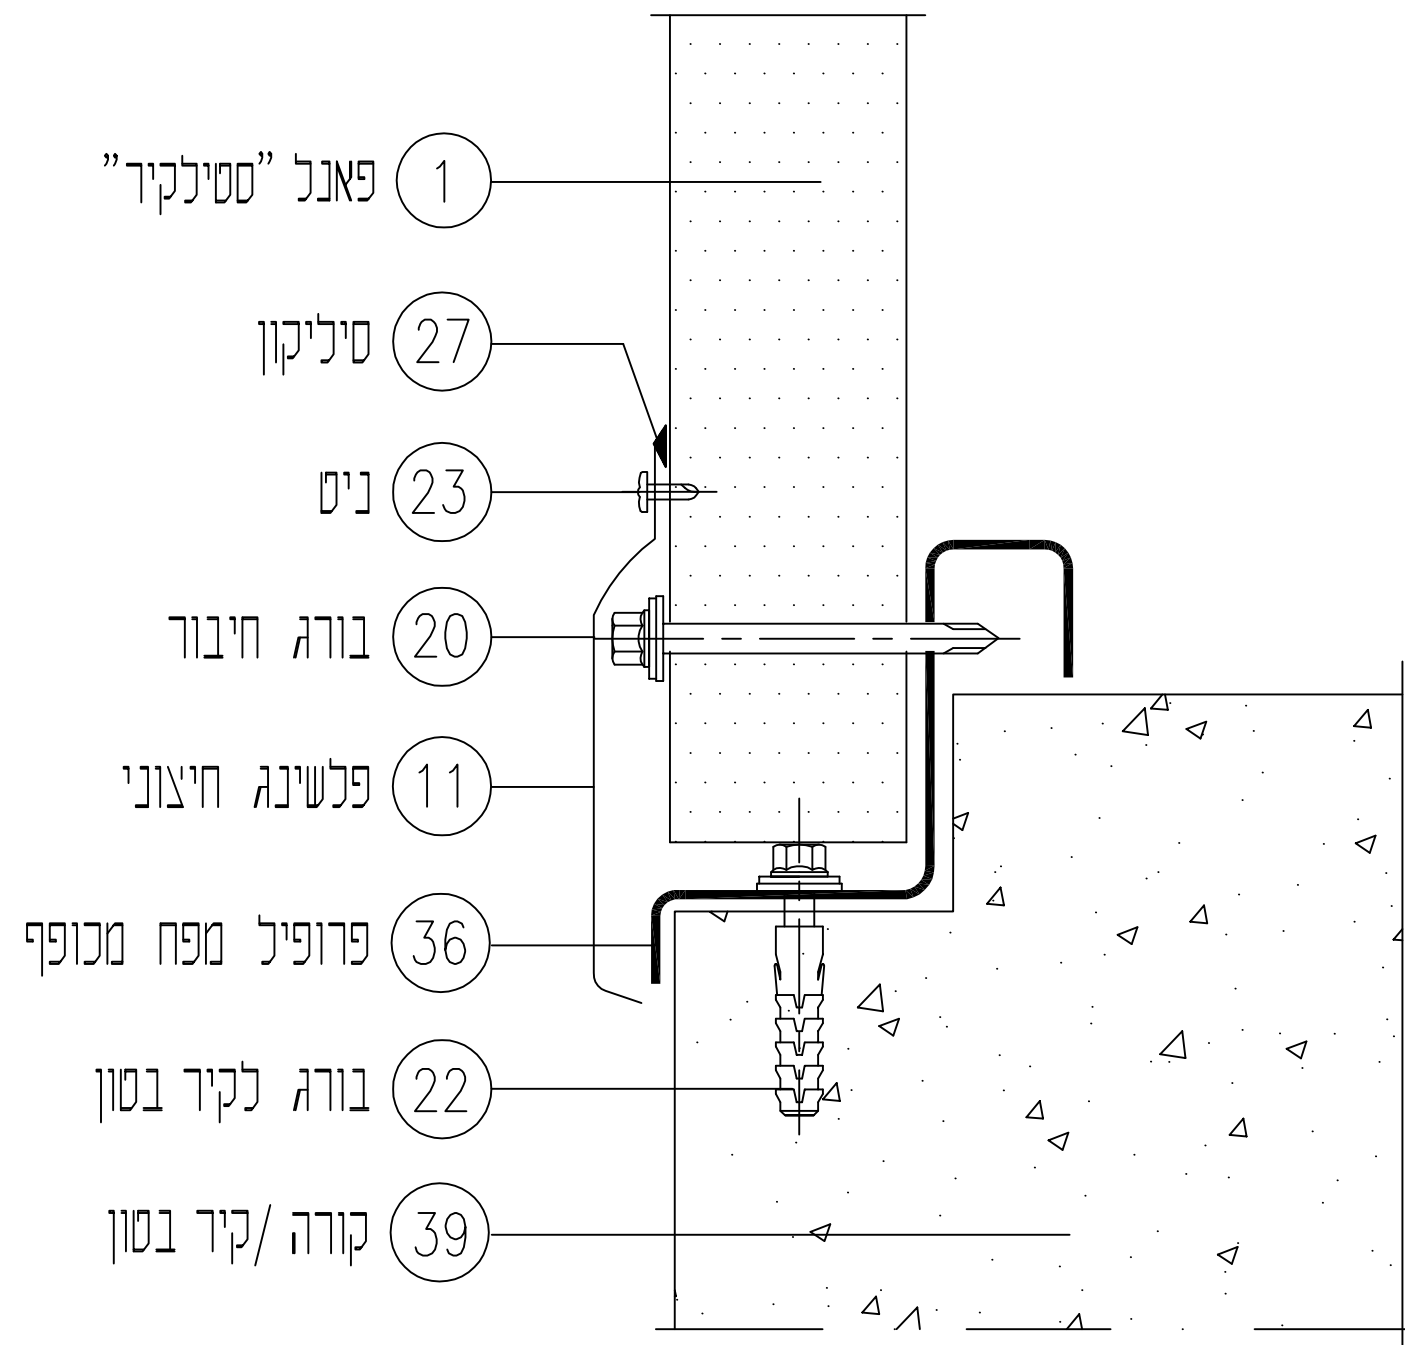

A6 - חיבור פאנל קיר לקורת יסוד עם שן

מס' הגיליון: 79-00 \ 0	המתכנן: אאא אאא	מס' העבודה: אאא	לעיון: 11-07-99	☒	שם הפרט: פתח עם לבני זכוכית	- המבצע אחראי לבדיקת הפרטים והתאמתם במקום. - על המבצע לבקר את הפרט ולהודיע למתכנן, לפני הביצוע על כל טעות ו/או אי התאמה - אין למדוד מידות מתוך השרטוט. - אין לעשות שימוש בתכנית זו או ברעיונות הגלומים בה, או להעבירה לידי צד שלישי, ללא רשות בכתב מהמתכנן.
		המקום: אאא	לאישור:	☐	דף מס'/מתוך: 1/1	
	תאריך עדכון: 11-07-99	המזמין: אאא	למכרז:	☐	מס' קטלוגי: 04-01-30-10	
	קנה-מידה: 1 : 5	הפרוייקט: אאא	לביצוע:	☐		

א.ב.ת. תכנונים

שער הנגב - ד.ג. חוף אשקלון 89100

טל. 08-6691232 כקס. 08-6691228

www.abt.co.il