


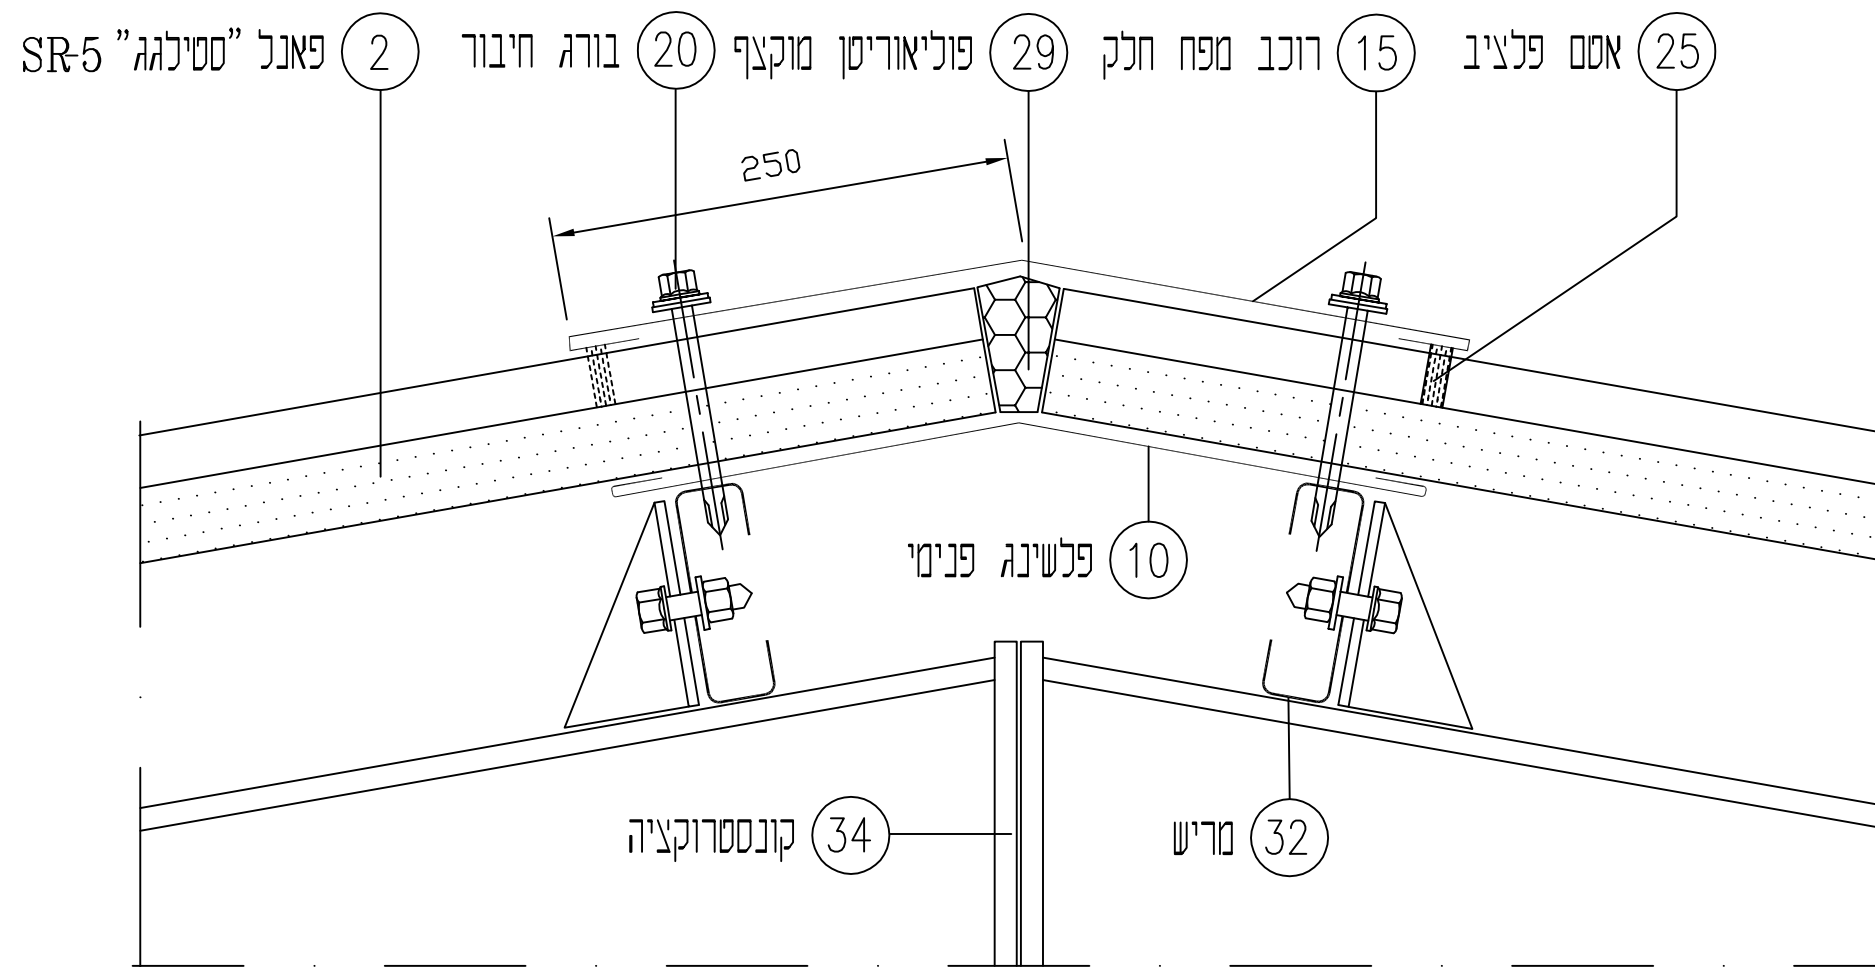

R1 - סגירת רכס בגג פאנל (ע"י פח שטוח)

שם הפרט:	פתח עם לבני זכוכית	דף מס'/מתוך:	1א	גירסה מס':	00
מס' קטלוגי:	04-01-30-10	לעיון:	11-07-99	מס' העבודה:	אאא
		לאישור:		המקום:	אאא
		למכרז:		המזמין:	אאא
		לביצוע:		הפרייקט:	אאא
				תאריך עדכון:	11-07-99
				קנה-מידה:	1 : 5

המבצע אחראי לבדיקת הפרטים והתאמתם במקום.
 על המבצע לבקר את הפרט ולהודיע למתכנן, לפני הביצוע
 על כל טעות ו/או אי התאמה
 אין למדוד מידות מתוך השרטוט.
 אין לעשות שימוש בתכנית זו או ברעיונות הגלומים בה,
 או להעבירה לידי צד שלישי, ללא רשות בכתב מהמתכנן.