
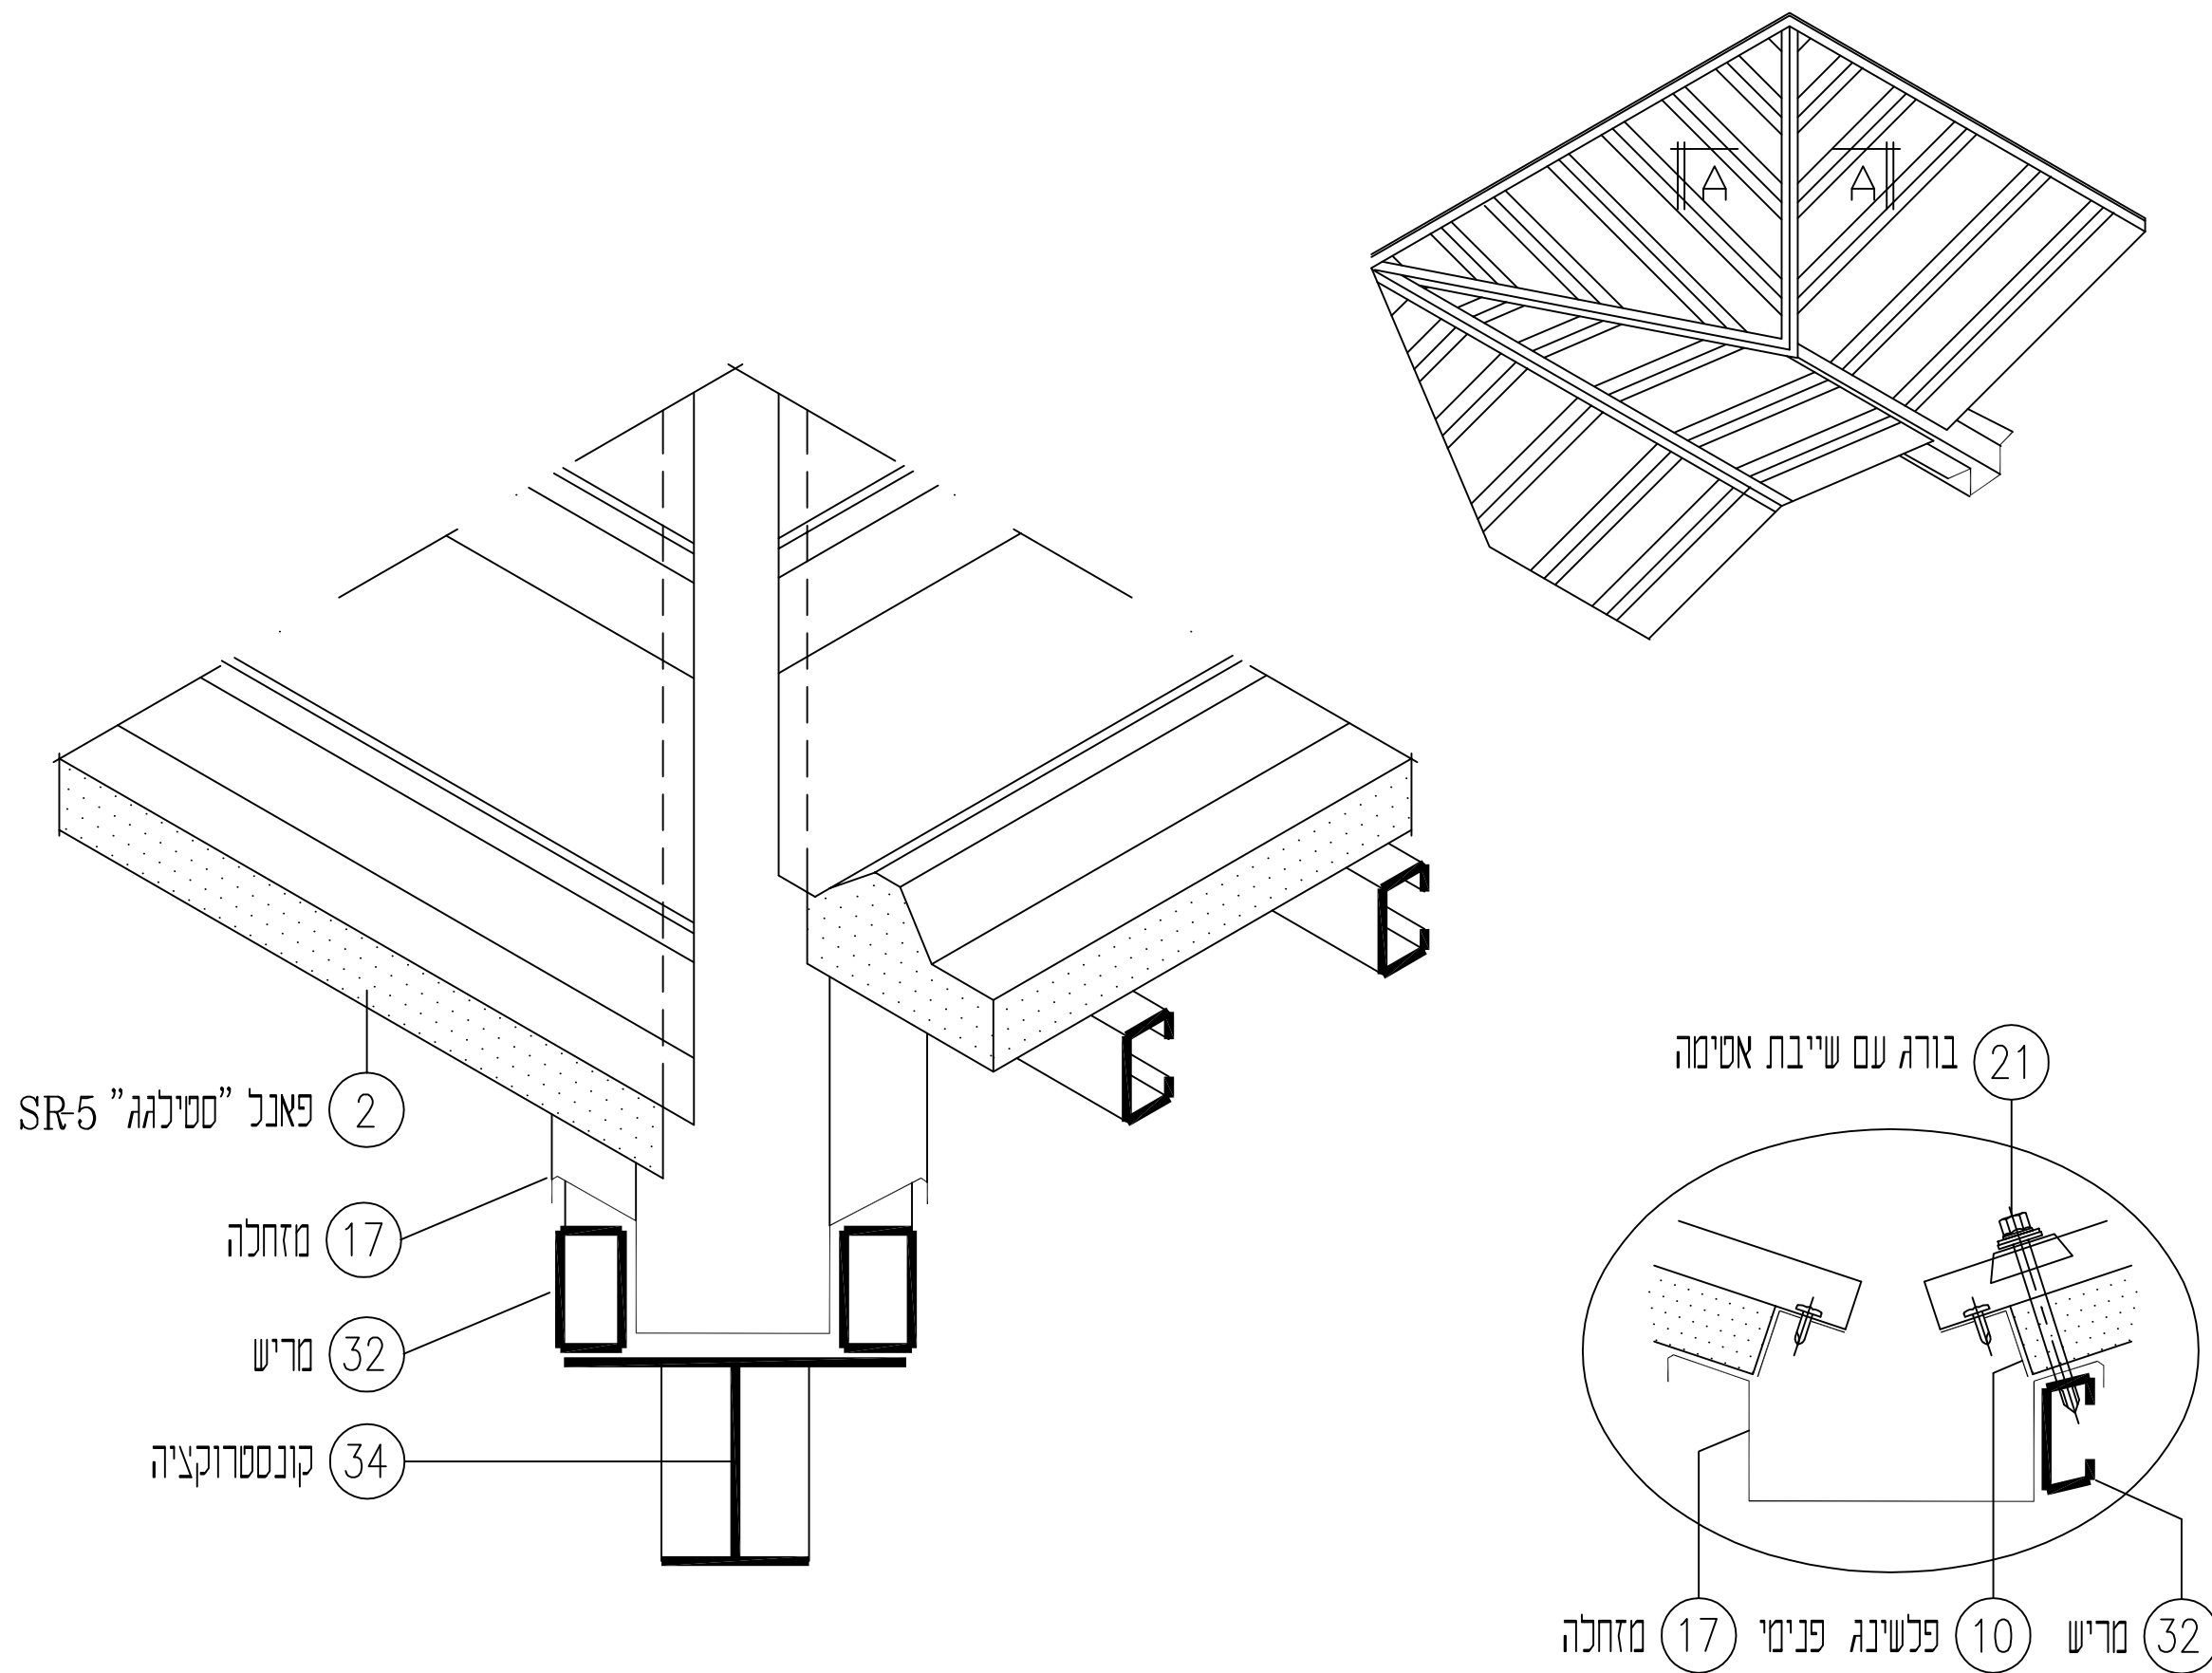


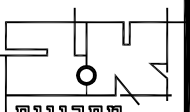

R6-פרט גיא בגג דו שיפועי עם תעלה (בשטח גדול)

מס' הגיליון: 79-00 \ 0	המתכנן: אאא אאא תאריך עדכון: 11-07-99 קנה-מידה: 1 : 5	מס' העבודה: אאא המקום: אאא המזמין: אאא הפרייקט: אאא	לעיון: 11-07-99 לאישור: למכרז: לביצוע:	דף מס'/מתוך: 1א גירסה מס': 00	שם הפרט: פתח עם לבני זכוכית מס' קטלוגי: 04-01-30-10	- המבצע אחראי לבדיקת הפרטים והתאמתם במקום. - על המבצע לבקר את הפרט ולהודיע למתכנן, לפני הביצוע על כל טעות ו/או אי התאמה - אין למדוד מידות מתוך השרטוט. - אין לעשות שימוש בתכנית זו או ברעיונות הגלומים בה, או להעבירה לידי צד שלישי, ללא רשות בכתב מהמתכנן.	 אב מתכננים שער הנגב - ד.ג. חוף אשקלון 89100 טל. 08-6891232 כקס. 08-6891228 www.abt.co.il
----------------------------------	--	--	---	--	--	--	---