


קומה עליונה

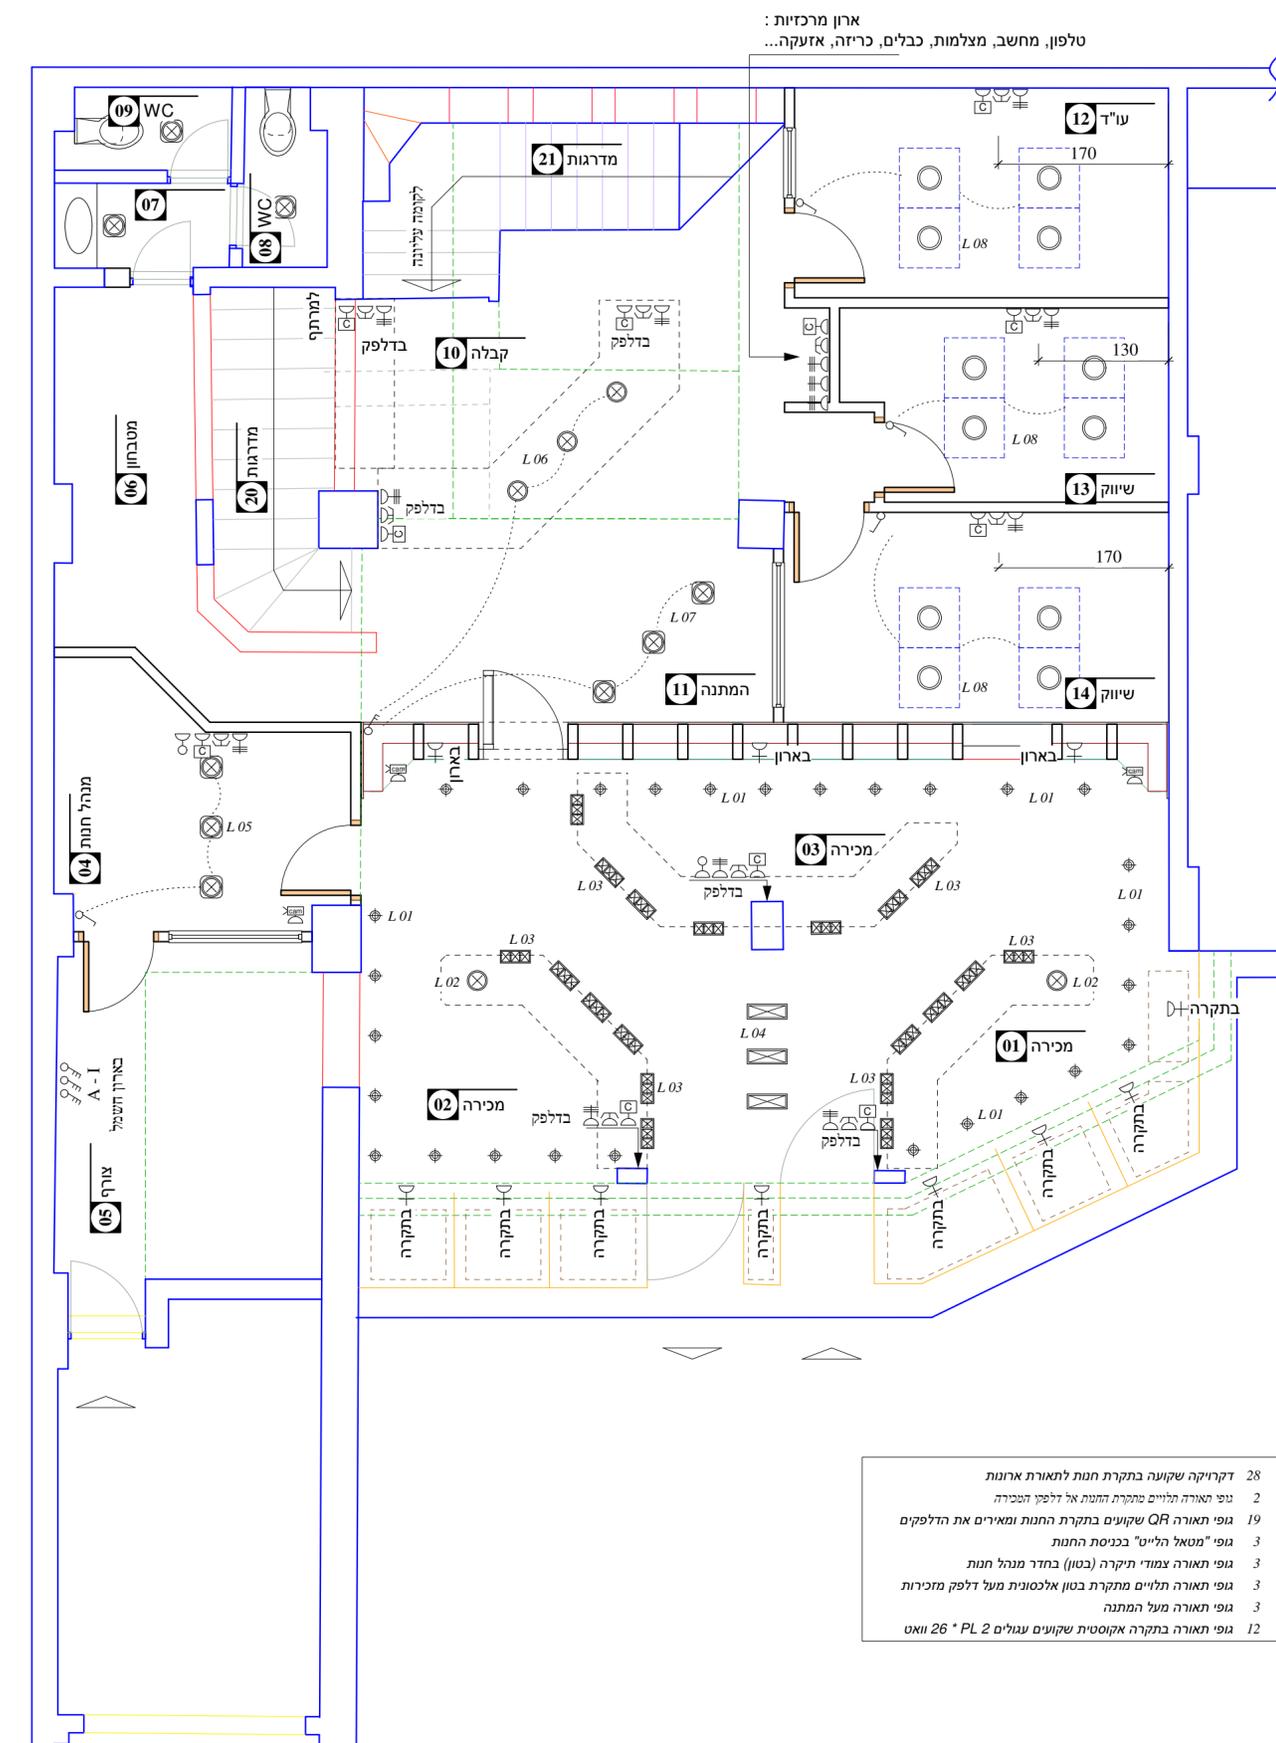

קומה תחתונה

- L.01 28 דקריקה שקועה בתקרת חנות לתאורת ארונות
- L.02 2 גופי תאורה תלויים מתקרת החנות אל דלפקי המכירה
- L.03 19 גופי תאורה QR שקועים בתקרת החנות ומאירים את הדלפקים
- L.04 3 גופי "מטאל הלייט" בכניסת החנות
- L.05 3 גופי תאורה צמודי תקרה (בטון) בחדר מנהל חנות
- L.06 3 גופי תאורה תלויים מתקרת בטון אלכסונית מעל דלפק מזכירות
- L.07 3 גופי תאורה מעל המתנה
- L.08 12 גופי תאורה בתקרה אקוסטית שקועים עגולים PL 2 * 26 וואט

מקרא	כמות
שקע חשמל (בודד, כפול, משולש)	2 0 12
שקע תקשורת מחשבים	13
שקע כבלים	2
שקע טלפון	13
רמקול	0
מפסק אזעקה	3
מפסק תאורה בודד / כפול (גובה 110 מהריצוף)	3 3 4
מפסק תאורה מתחלף (גובה 110 מהריצוף)	0
וונטה	1
מצלמה מעגל סגור (מיקום מדויק על פי ספק)	4
גוף תאורה מהקיר (גובה 200 מהריצוף)	0
גוף תאורה תלוי מהתקרה	3
ספוט מתח נמוך שקוע	0
גוף תאורה שקוע בתקרה	23
גוף תאורה (3 מתכוננים) שקוע בתקרה	0
תאורת חירום	0
גוף תאורה בתקרה אקוסטית	12

התוכנית כוללת תוספות בלבד ולא מצב סופי
 # התוכנית אינה כוללת חיווטים נוספים שידרשו בריהוט הנגרי עצמו. פרוט חיווט זה (חשמל, תקשורת, מפסקים ותאורה) מפורט בתכניות הנגרות. בתוכנית זו מצוינות רק ההזנות לנקודות אלה.
 # תכנית התאורה לאזור החנות והמנהל אינה סופית

שיווק 13 חדר מספר...

תאריך	עידכון / הפצה
23.12.04	הדפסה להגהה לפני תוכנית ביצוע
31.12.04	תוכנית ביצוע

במידה וקיימת אי התאמה בין המידות המצוינות בתוכנית לבין המידות בשטח על המבצע להודיע לאדריכלים. אין האדריכלים אחראים על כל אי התאמה במידות

לביצוע

תשריט	נושא הפרוטוט
תכנית חשמל, תאורה ותקשורת	
תאריך	המזמין
31.12.04	
קב"מ	קובץ
1 : 50	
עבודה	פרויקט