


באמונה

היום:

גיורא גור אדריכלים בע"מ
כתובת: הגפן 1, חיפה
ת.ד 9436 מיקוד 31094
טל: 04-8510878, FAX: 04-8510918

הקבלן המבצע: מחמיד תאופיק
אום-אן-פחם ת.ד 4384 מיקוד 30010 טל: 04-6313784
פיקס: 04-6313783 Email: taufik1@bezeqint.net

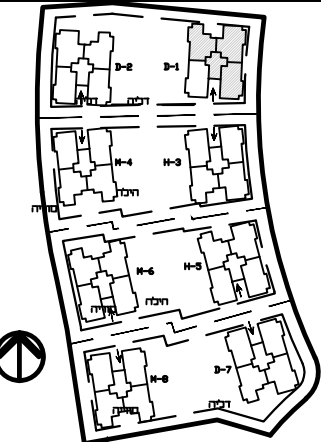

מסבא

מסבא
צפי חצר פרטית/פרטית פרטית
מסבא/קיר בטון
קיר למיזוג-אור
מסבא 8" במ"ד
מסבא 4"
מסבא מים/מחלק גז
מסבא חשמל דירתי
מסבא מפתח מקורה

קיר קיים
ביטול קיר
קיר חדש
הזזה


שם דייר: מל שאול
חתימות:
דירה/בניין: בנין 1 דירה 3
תאריך: 14.12.15

שנינוי דיירים
מס' דייר

תכנית: אדריכלות
קנ"מ: 1:50

alternativa
משרד עריווי דיריים

הערות:
השרטוטים המופיעים בתוכנית זו נעשו על גבי
תוכניות אשר הוכנו ע"י האדריכל המקורי
לכן יש להתייחס אך ורק ושנייים המסומנים בצבע
ואשר מופיעים במקרא בלבד

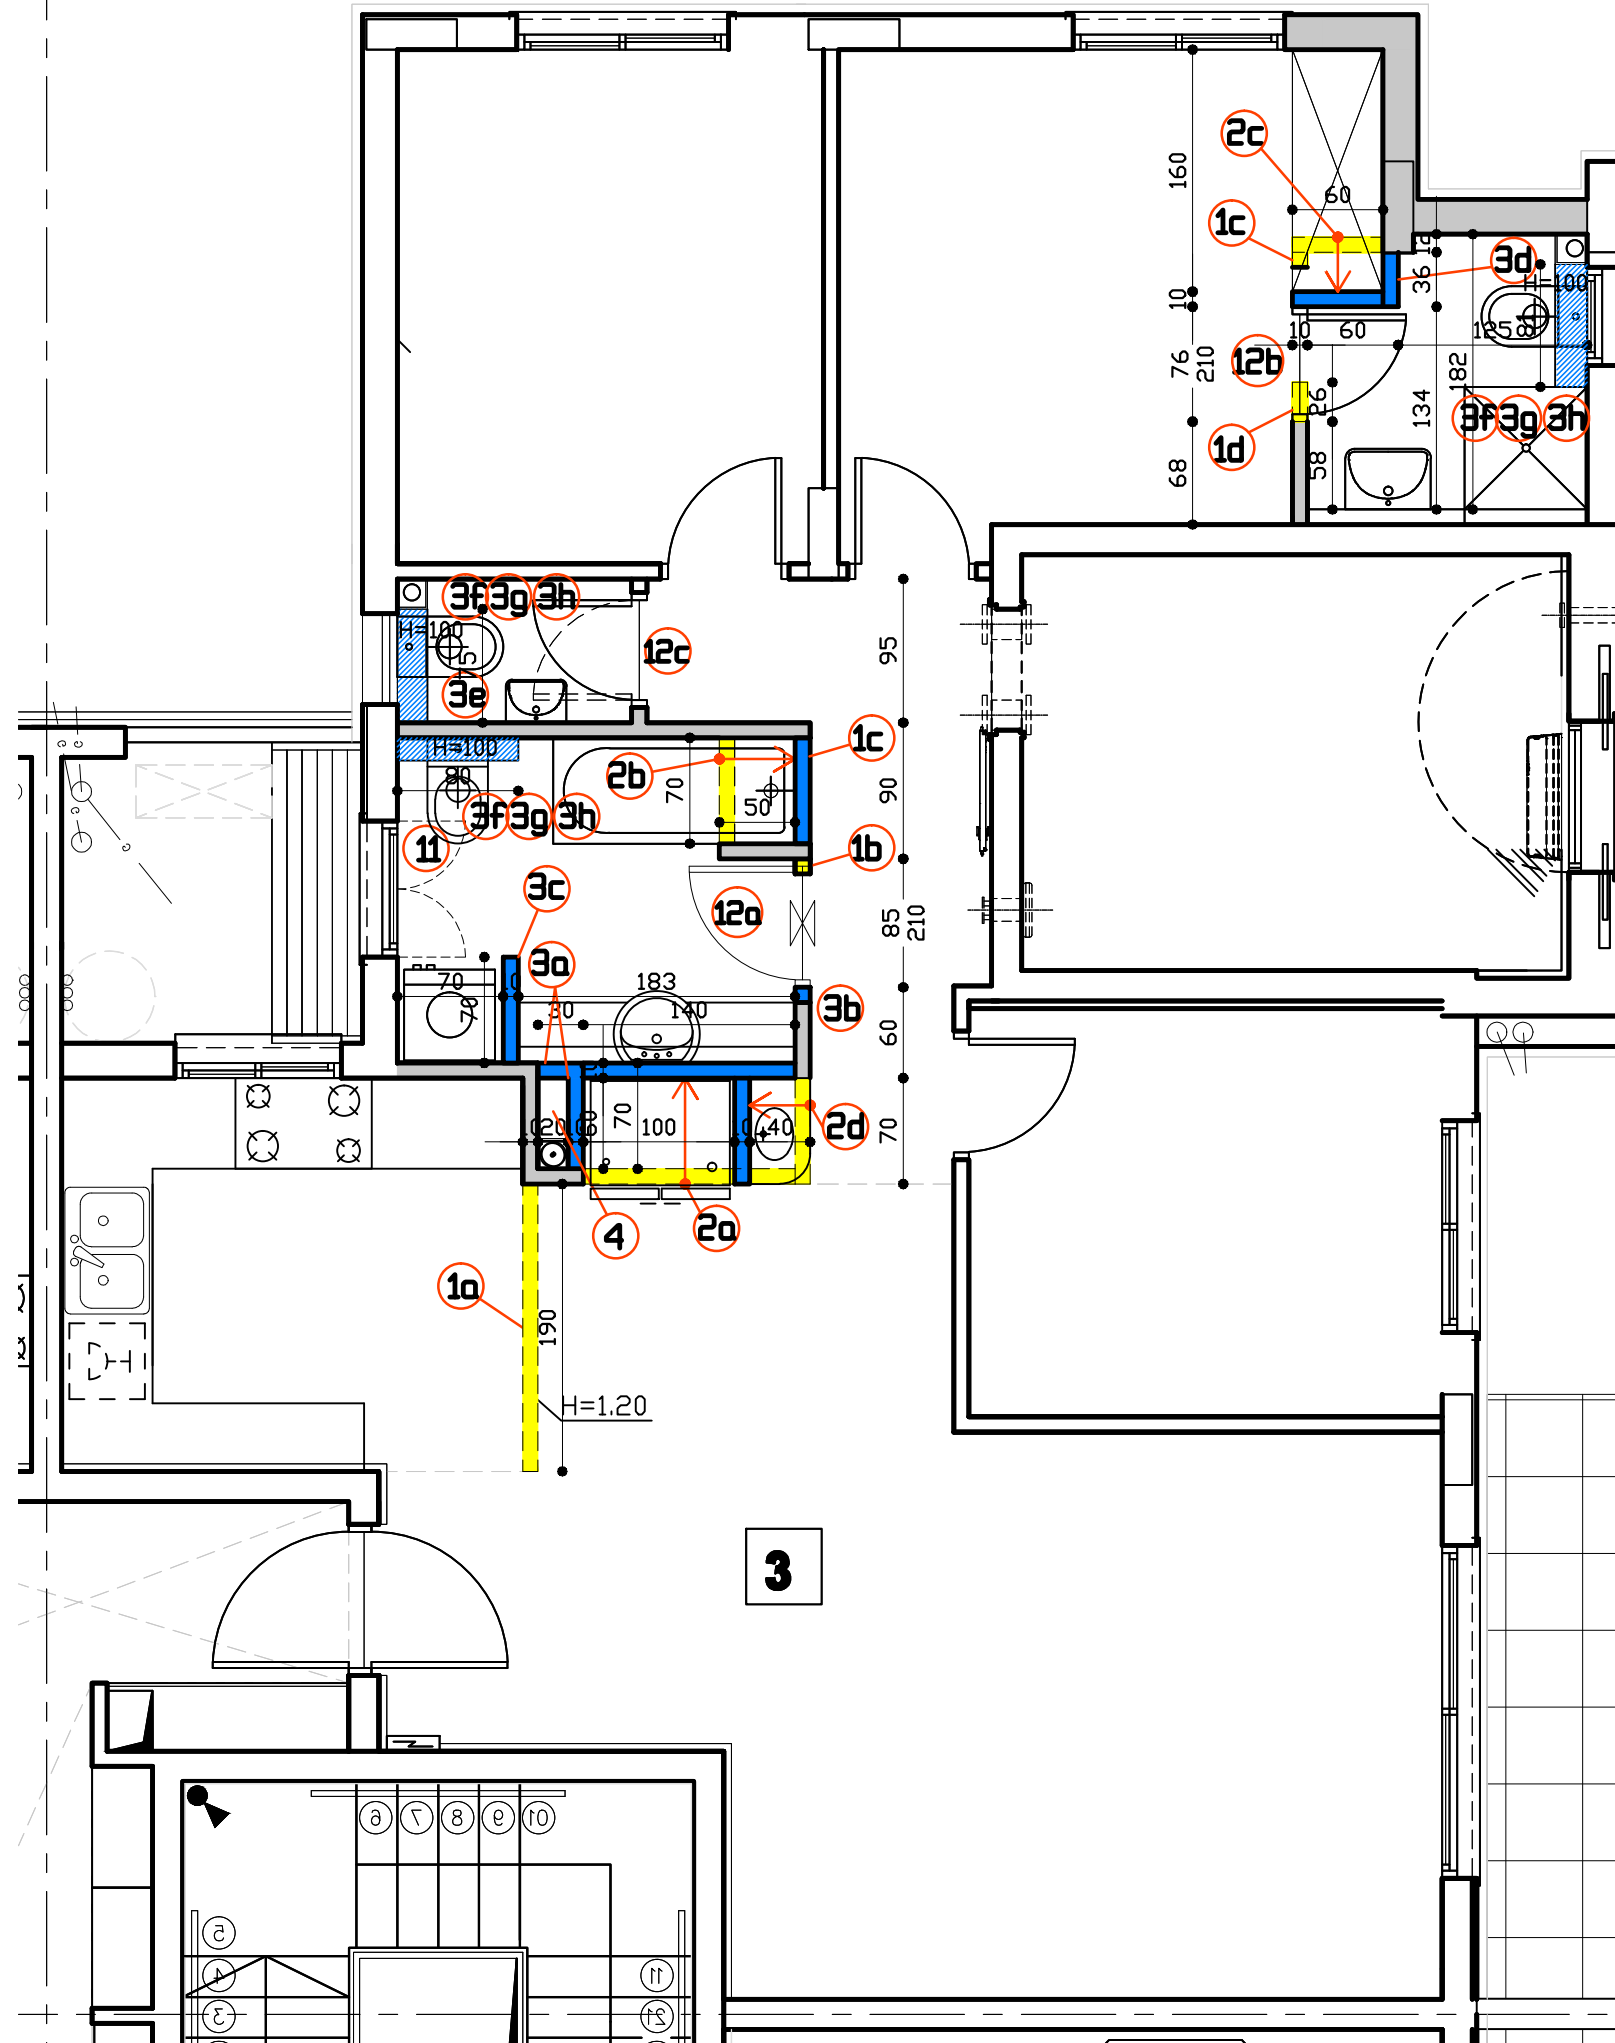

1 ביטול מחיצות בלוק 10 מתכנון מקורי

1a ביטול מחיצה נמוכה במשבח 1.90 מ' H=1.20
עפ"י קיר מסובסד

1b ביטול מחיצה 0.10 מ' בתרחצה
בעקבות שינוי מיקום דלת

1c ביטול מחיצה 0.10 מ' בתרחצה הורים

1d ביטול מחיצה 0.26 מ' בתרחצה הורים
בעקבות שינוי מיקום דלת

2 שינוי מיקום מחיצות מתכנון מקורי

2a שינוי מיקום מחיצה 1.40 מ' בין מבטח לשירותים
ב 0.70 מ' עפ"י קיר מסובסד

2b שינוי מיקום מחיצה 0.70 מ' בתרחצה ב 0.50 מ'

2c שינוי מיקום מחיצה 0.60 מ' בתשינה הורים ב 0.36 מ'

2c שינוי מיקום מחיצה 0.70 מ' במשבח ב 0.40 מ'

3 בניית מחיצות בלוק 10 סים כולל חגורות
בשן פח וצבע

3a בנית מחיצה סביב קולטן 4" 1.00 מ' = 0.70 + 0.30
עפ"י קיר מסובסד

3b בנית מחיצה 0.10 מ' בתרחצה
בעקבות שינוי מיקום דלת

3c בניית מחיצה 0.70 מ' בתרחצה ראשי

3d בניית מחיצה 0.36 מ' בתרחצה הורים

3e בנית ספספל/מדרגה עבור אסלה

3f בנית קיר עבור אסלה תלויה כולל
הכנה למיכל הדחה סמוי ללא התקנה

3g התקנת אסלה תלויה+שנק סמוי

3h סגירה אופקית/אנכית מלוח גבס ירוק עבור כיסוי
שנק הדחה סמוי

4 בידוד אקוסטי לצינור צ"צ 4" כולל ציפוי
בישמי ובידוד מזרון צמר סלעים
עפ"י קיר מסובסד

11 שינוי חלון תרחצה ראשי ל2 כנפיים

12 ביטול, הזזה, הוספה או שינוי כיוון פתיחה של דלתות

12a שינוי מיקום דלת תרחצה ב 0.10 מ'

12b שינוי מיקום דלת תרחצה הורים ב 0.26 מ'

12c שינוי כיוון פתיחת דלת שירותי אורחים