


קובת כניסה

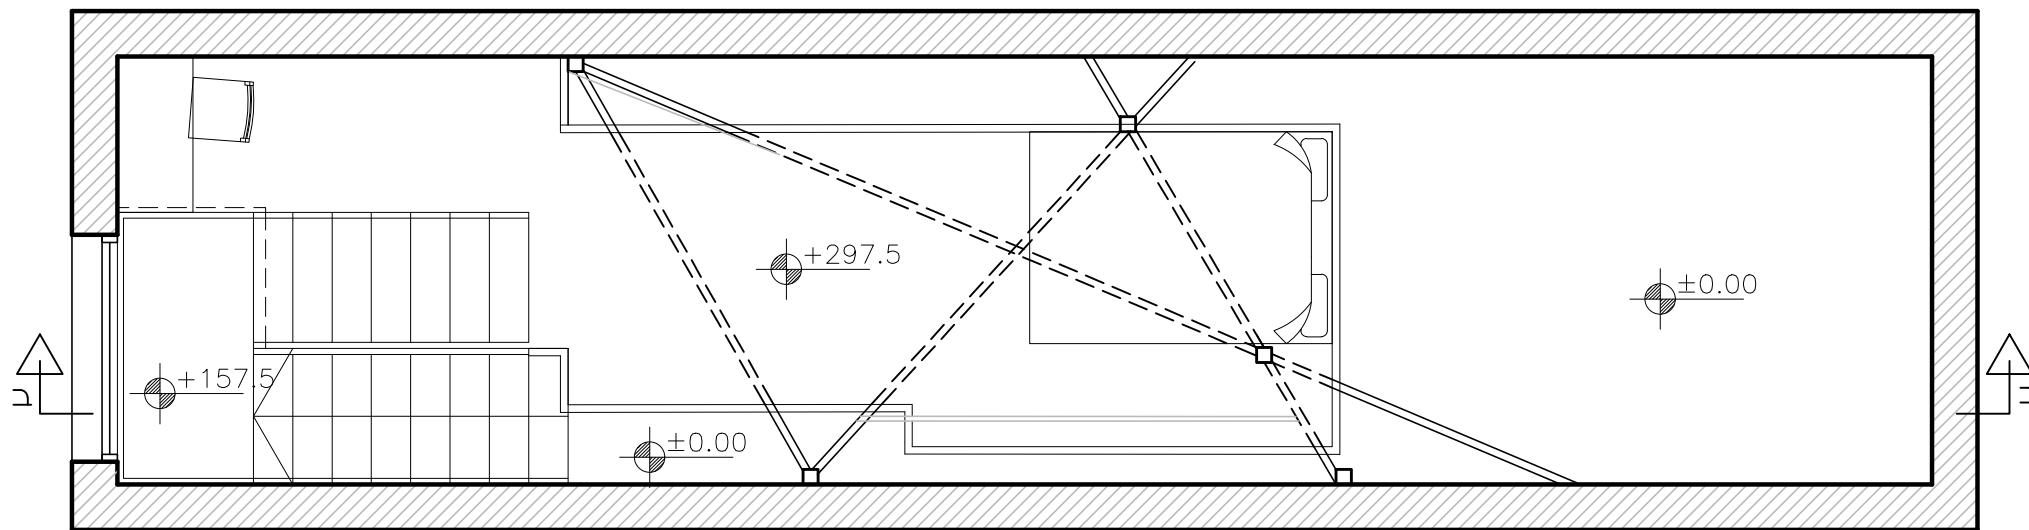

קומה שניה