


קיר בשיפוע עם ערוגה ומדרגות

תוכנית - מבט על

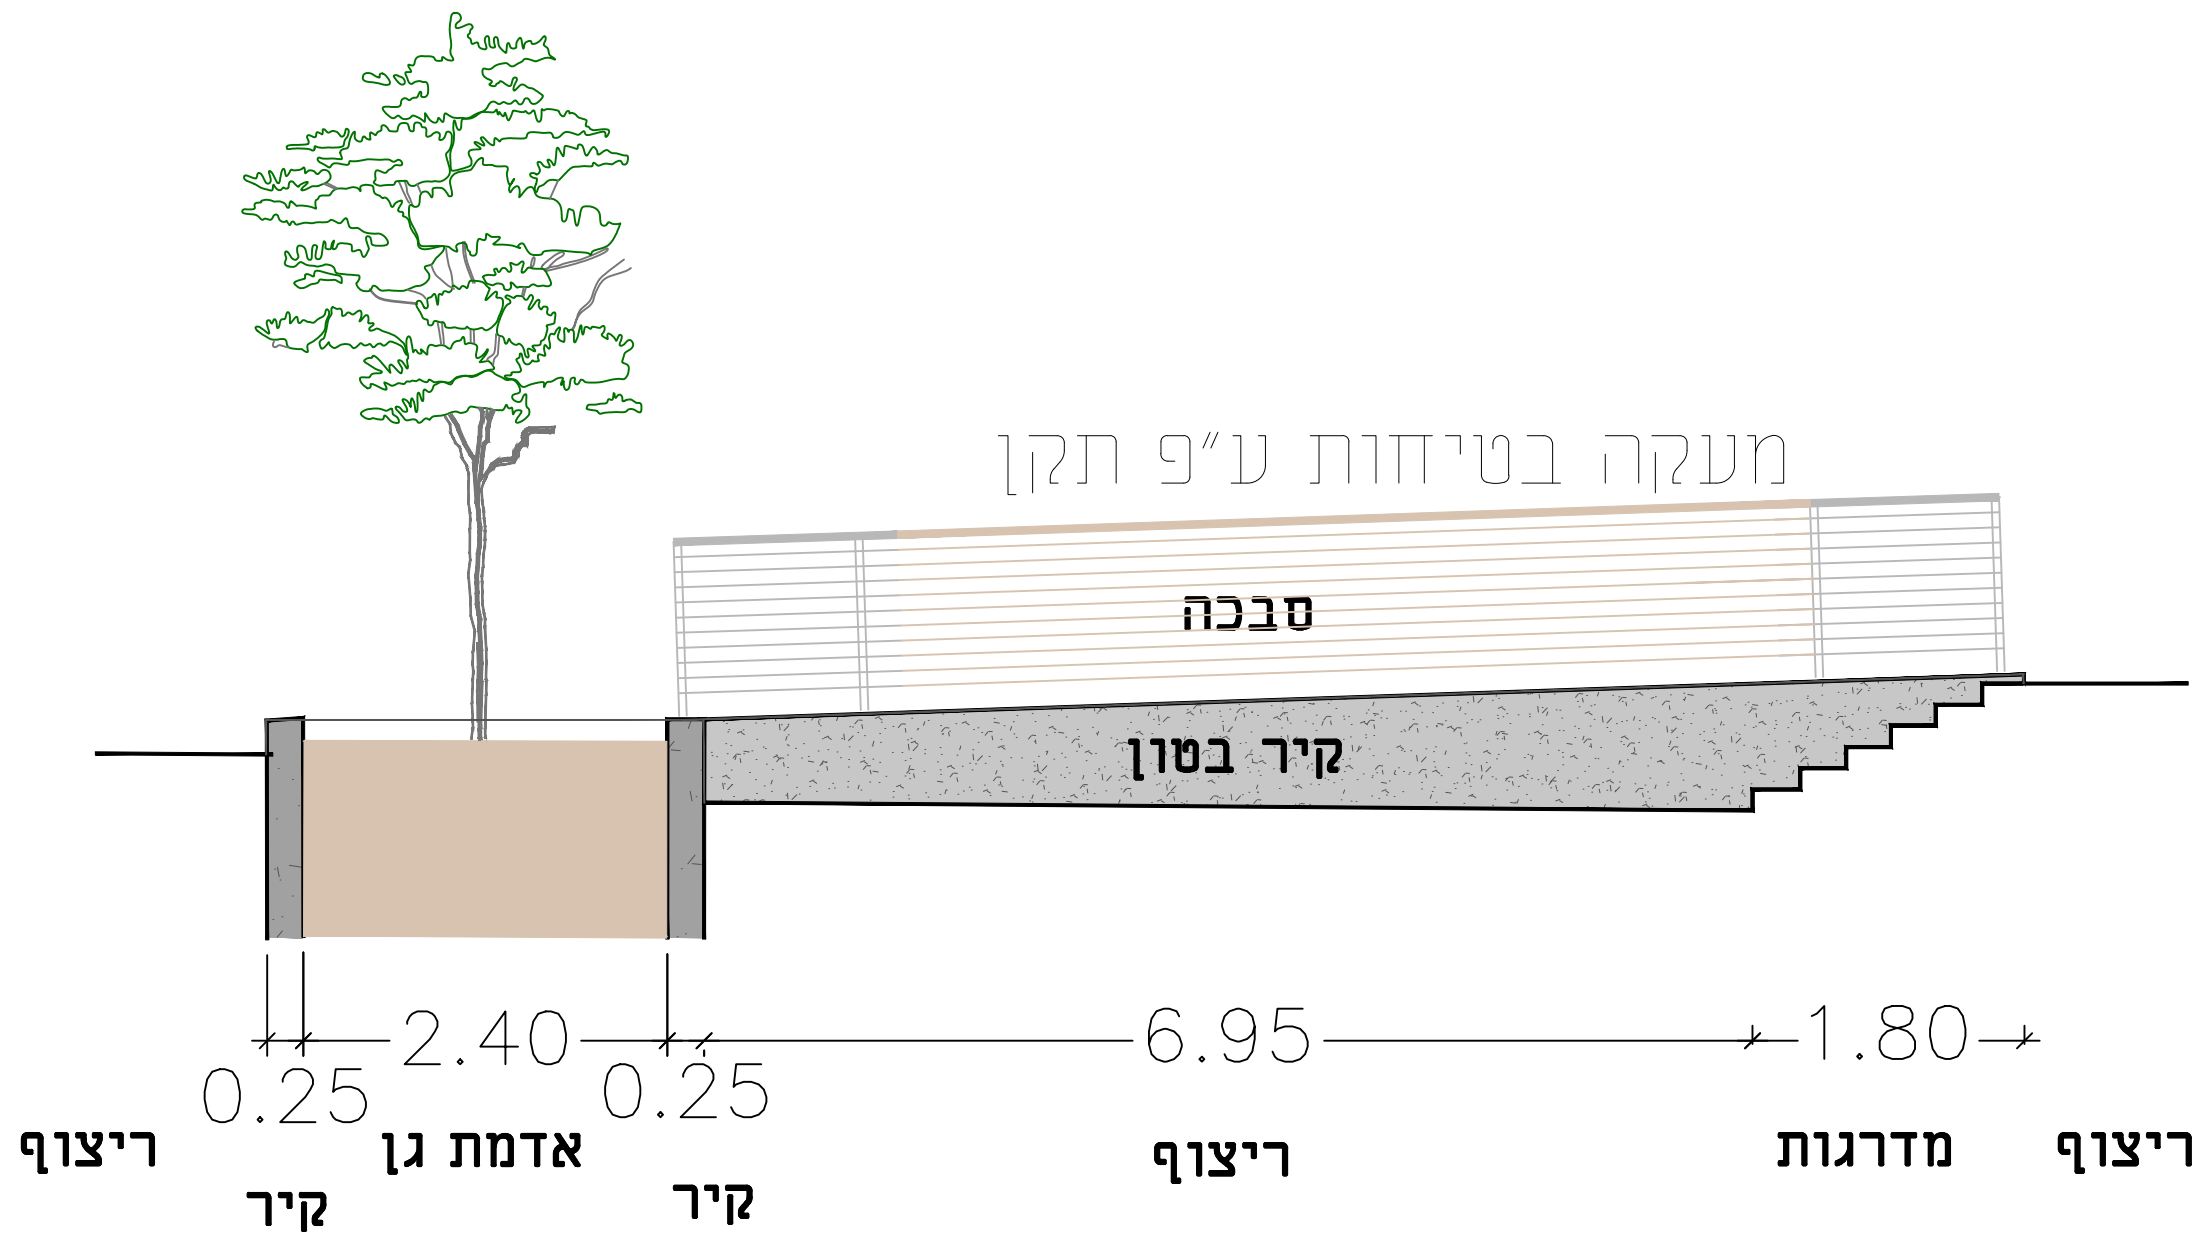


חיתוך B-A

1:50

קיר בשיפוע עם ערוגה ומדרגות

חיתוך

פריסת קיר A-B

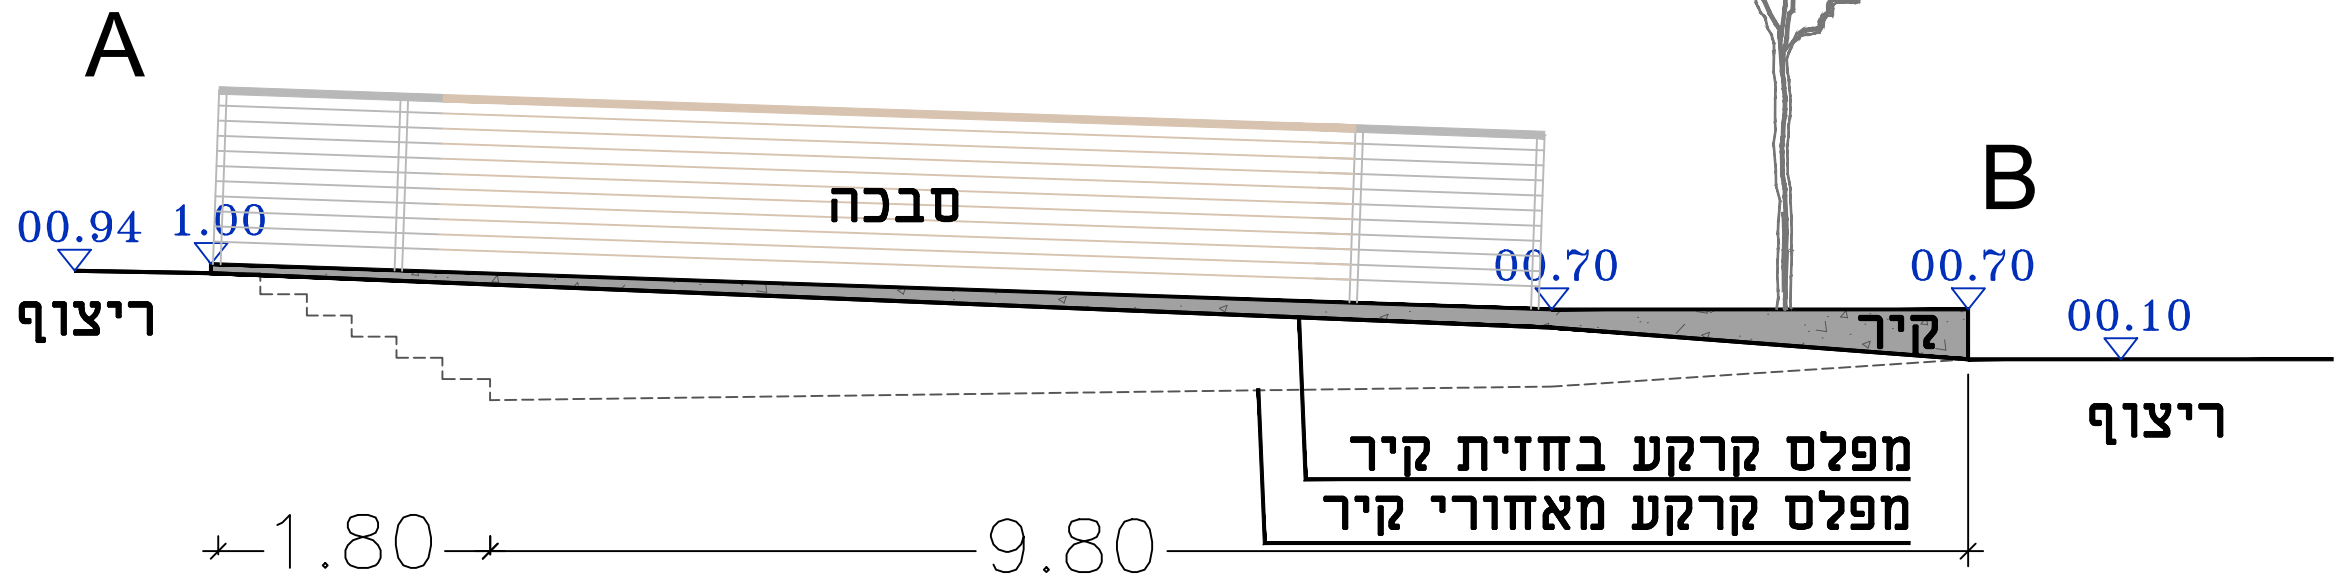

פריסת קיר B-A



1:50

קיר בשיפוע עם ערוגה ומדרגות

פרישת קירות