
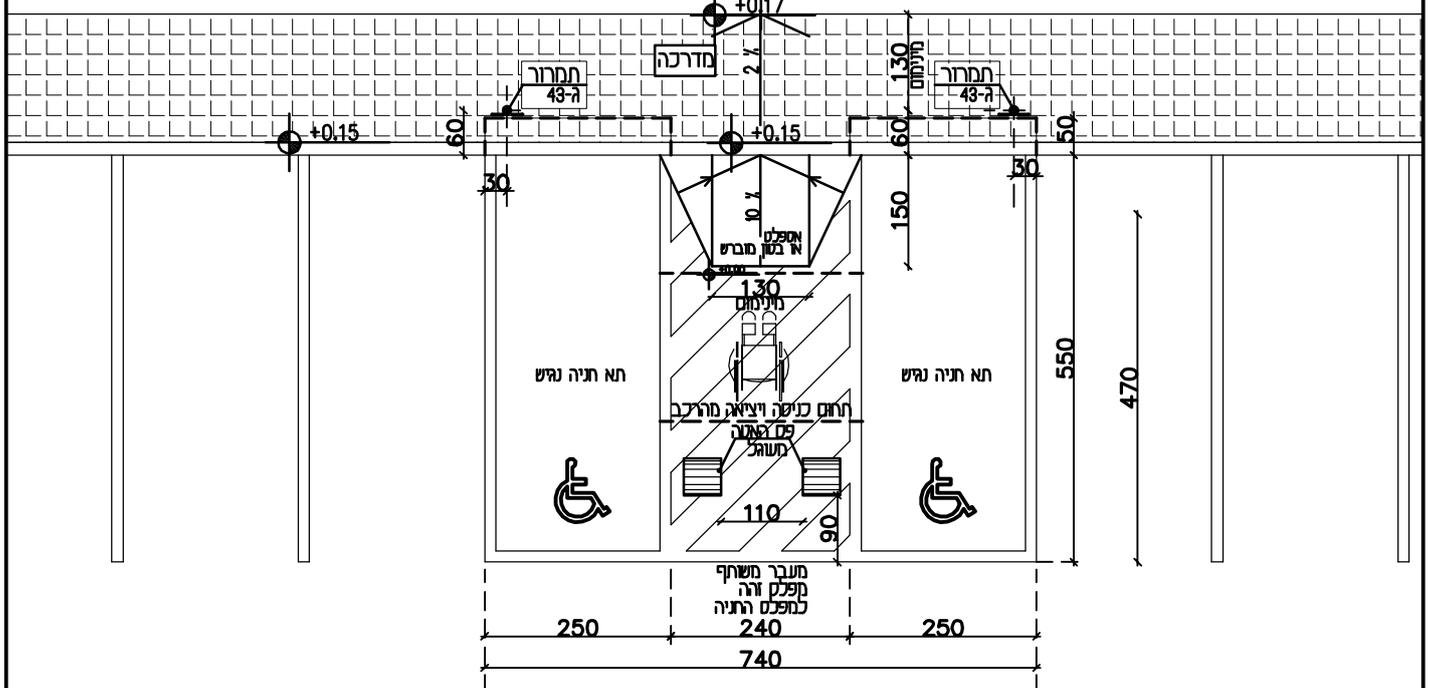
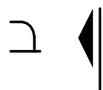


**חזת ב'**  
**הנמכה בתוך מעבר משותף**  
 ק.כ.ז. 150

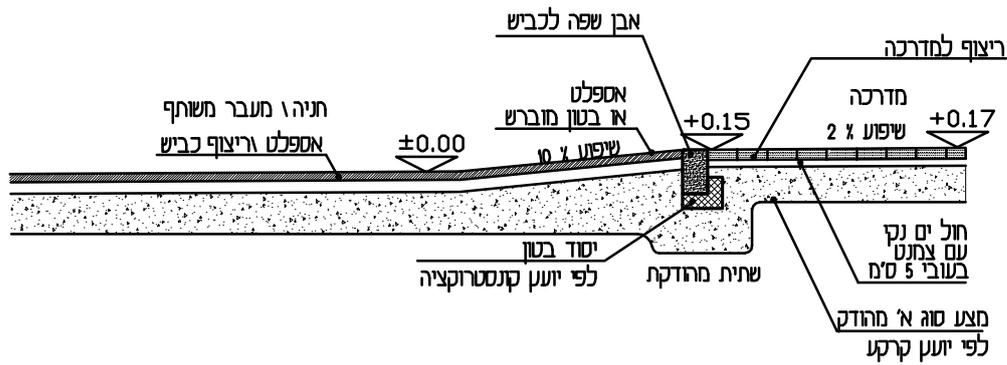

**תכנית**  
 ק.כ.ז. 1100

הערות: משטח החניה ודרכי הגישה ממנו יתאימו לדרישות בתי 1918 חלק 1 בסעיף הדין במדרכים. יש לרשום חניות הנכים ברשות התמרון המקומית הנמכה מדרכה מחוברה מפלס החניה צביעת תא חניה נגיש בצבע כחול-אופציה מומלצת גוון 5015 או דומה

|  |                           |        |   |
|--|---------------------------|--------|---|
| פרוייקט:   | מס' גיליון                | תאריך: | 4 |
| שם גיליון: חניות נכים לרכב גבוה (ואן) עם מעבר משותף בניצב לכיוון הנסיעה - אופציה 2 | ק.כ.ז. 150<br>ק.כ.ז. 1100 |        |   |