
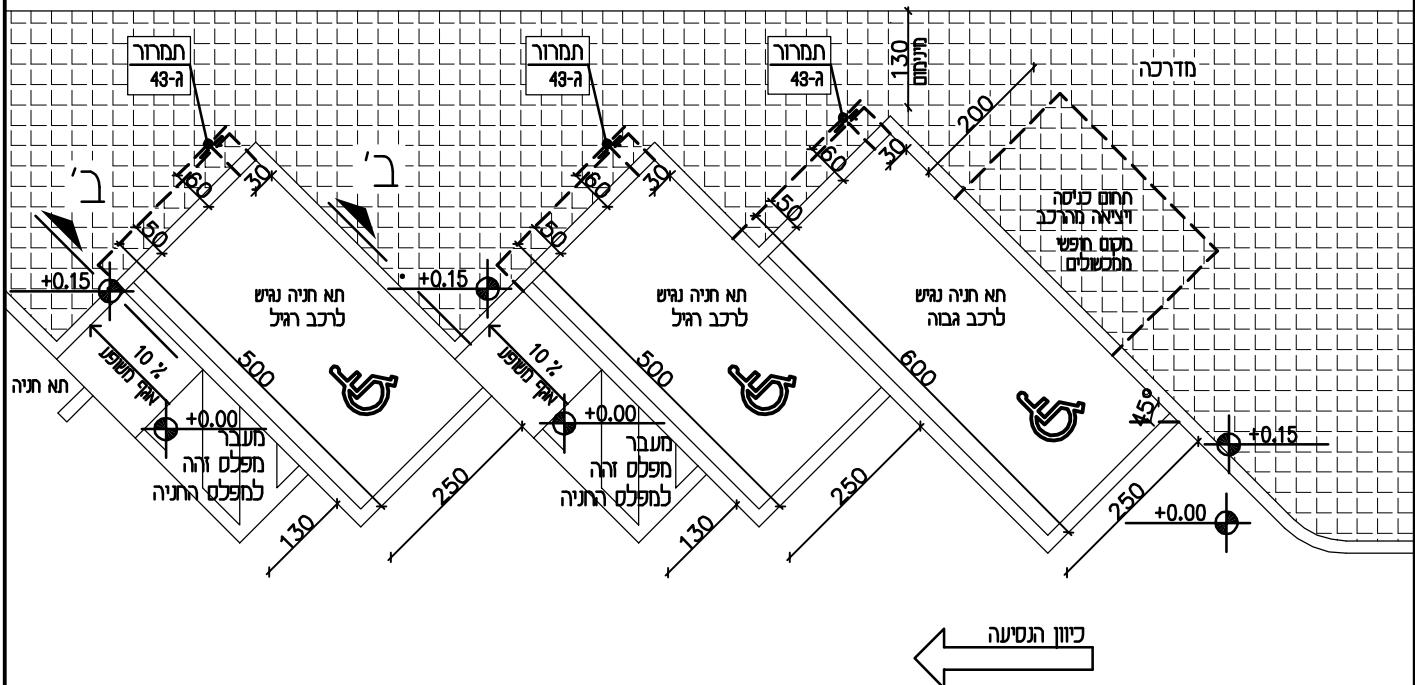


חתך ב'
הנמכה בתוך מעבר משותף
קמ: 5015

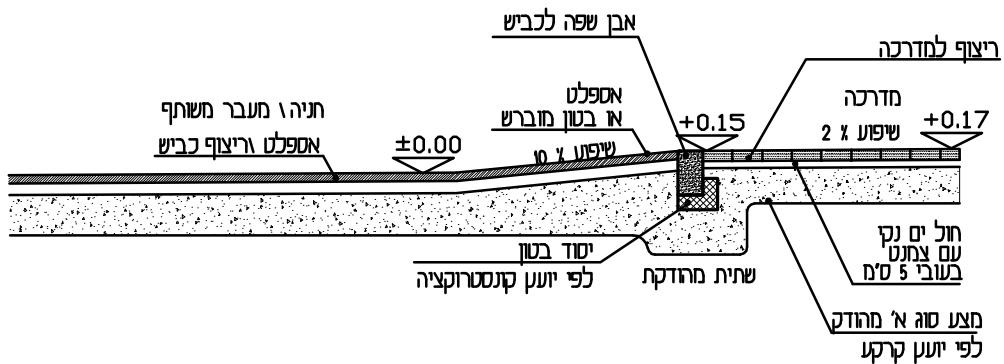

הערות: בשיטה החניה ודרכי הגישה מכנו בהתאם לדרישות בת"י 1918 חלק ו' בסעיף הדן במדרכים.
 יש לרשום החניות ברשות התתמרור המקומי
 הנמכה מדרוכה מוגובה מפלט החניה
 צביעת תא תניה נשא בצבע כחול-אופצייה חומלצת גוון 5015 או דזנה

מס' גילון	תאריך:	11	פרויקט:
		קמ: 5015 קמ: 100	
שם גילון: חזנות נכדים לרכב רגיל וגובהה בזווית 45° למדרכה - אופציה 1			