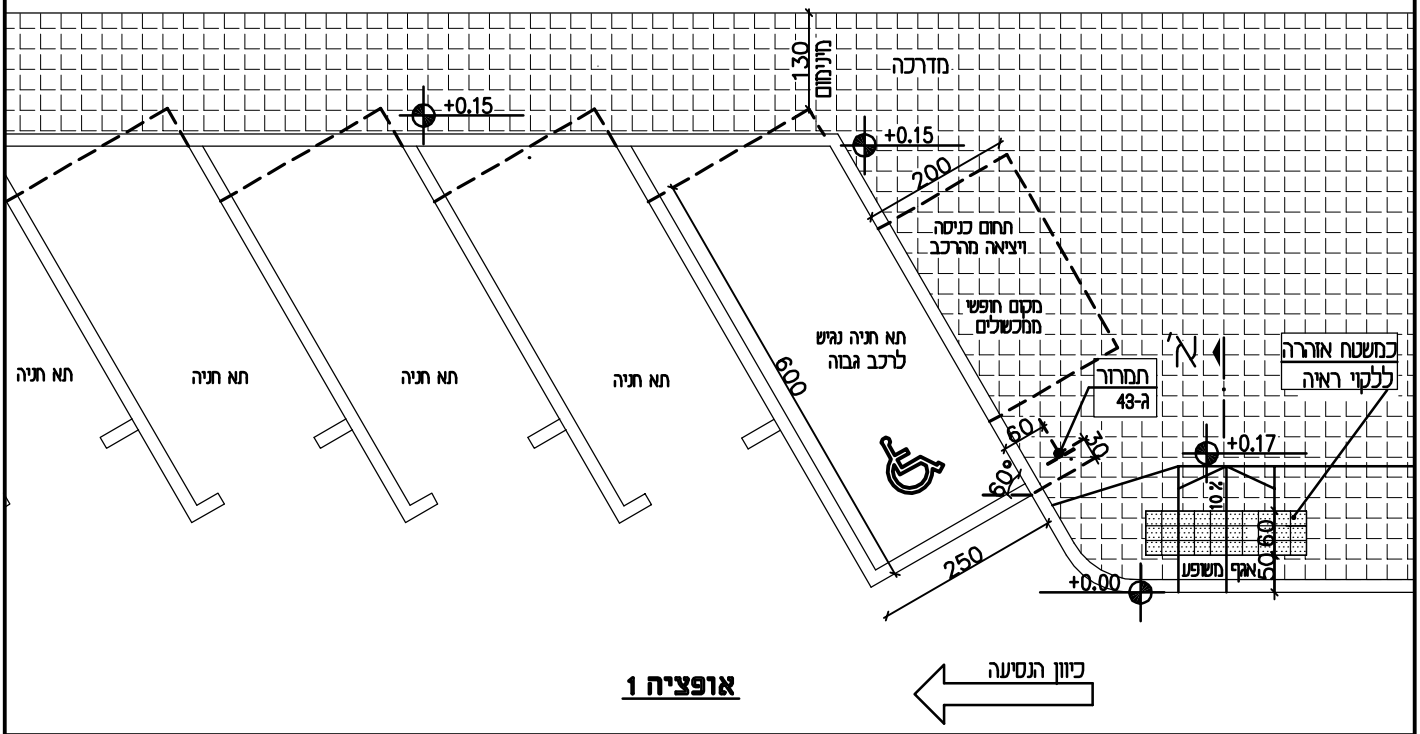

אופציה 1

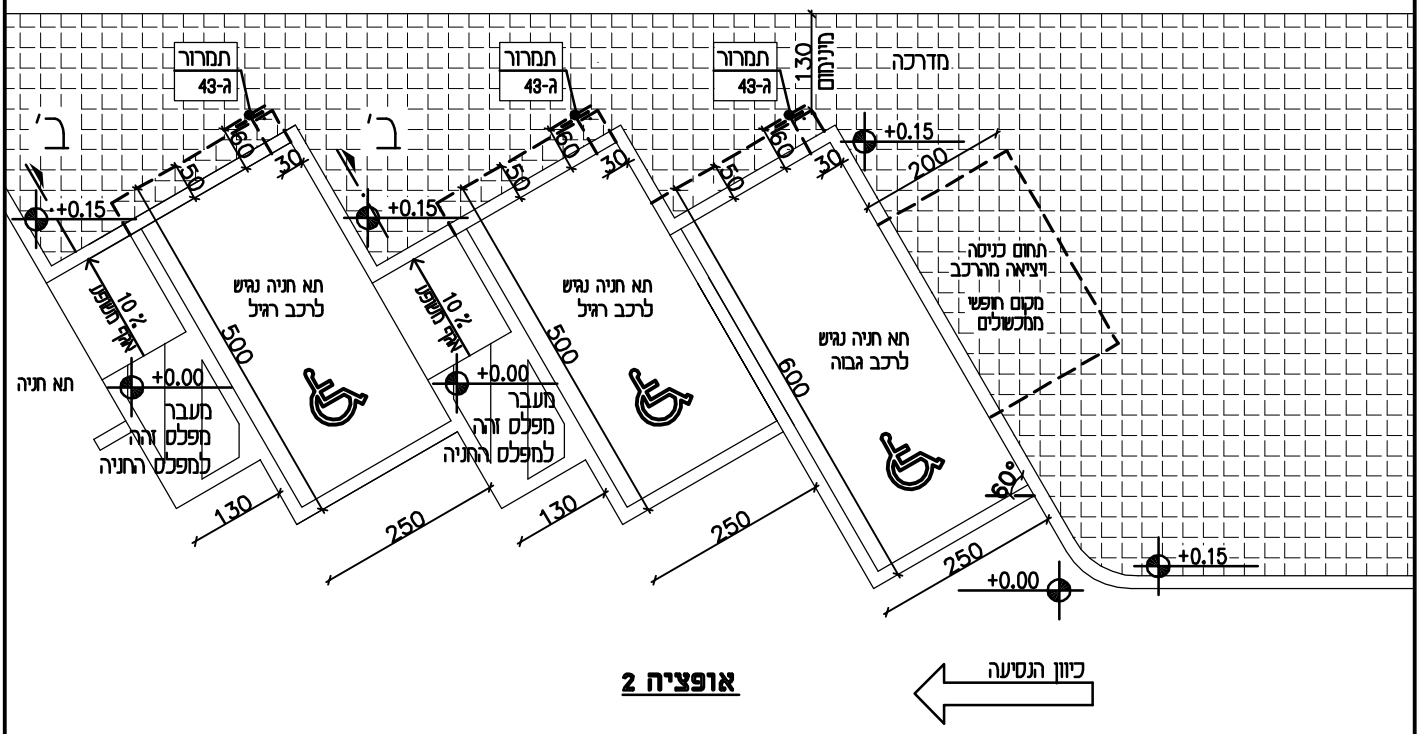

אופציה 2

הערות: פרט חתך א', ראה גיליון מס' 1 – פרט חתך ב', ראה גיליון מס' 2

משטח החניה ודרכי הגישה ממנו יתאימו לדרישות בת"י 1918 חלק 1 בסעיף הדן במדרכים.

יש לרשום חניות הנכים ברשות התמרור המקומית

הנמכה מדרכה מגובה מפלס החניה

צביעת תא חניה נגיש בצבע כחול-אופציה מומלצת גוון 5015 או דומה

מס' גיליון	תאריך:	12	פרוייקט:
	ק.מ.: 1:100	שם גיליון: **חניות נכים לרכב רגיל וגבוה בזוית 60° למדרכה** - אופציות: 1 - 2	