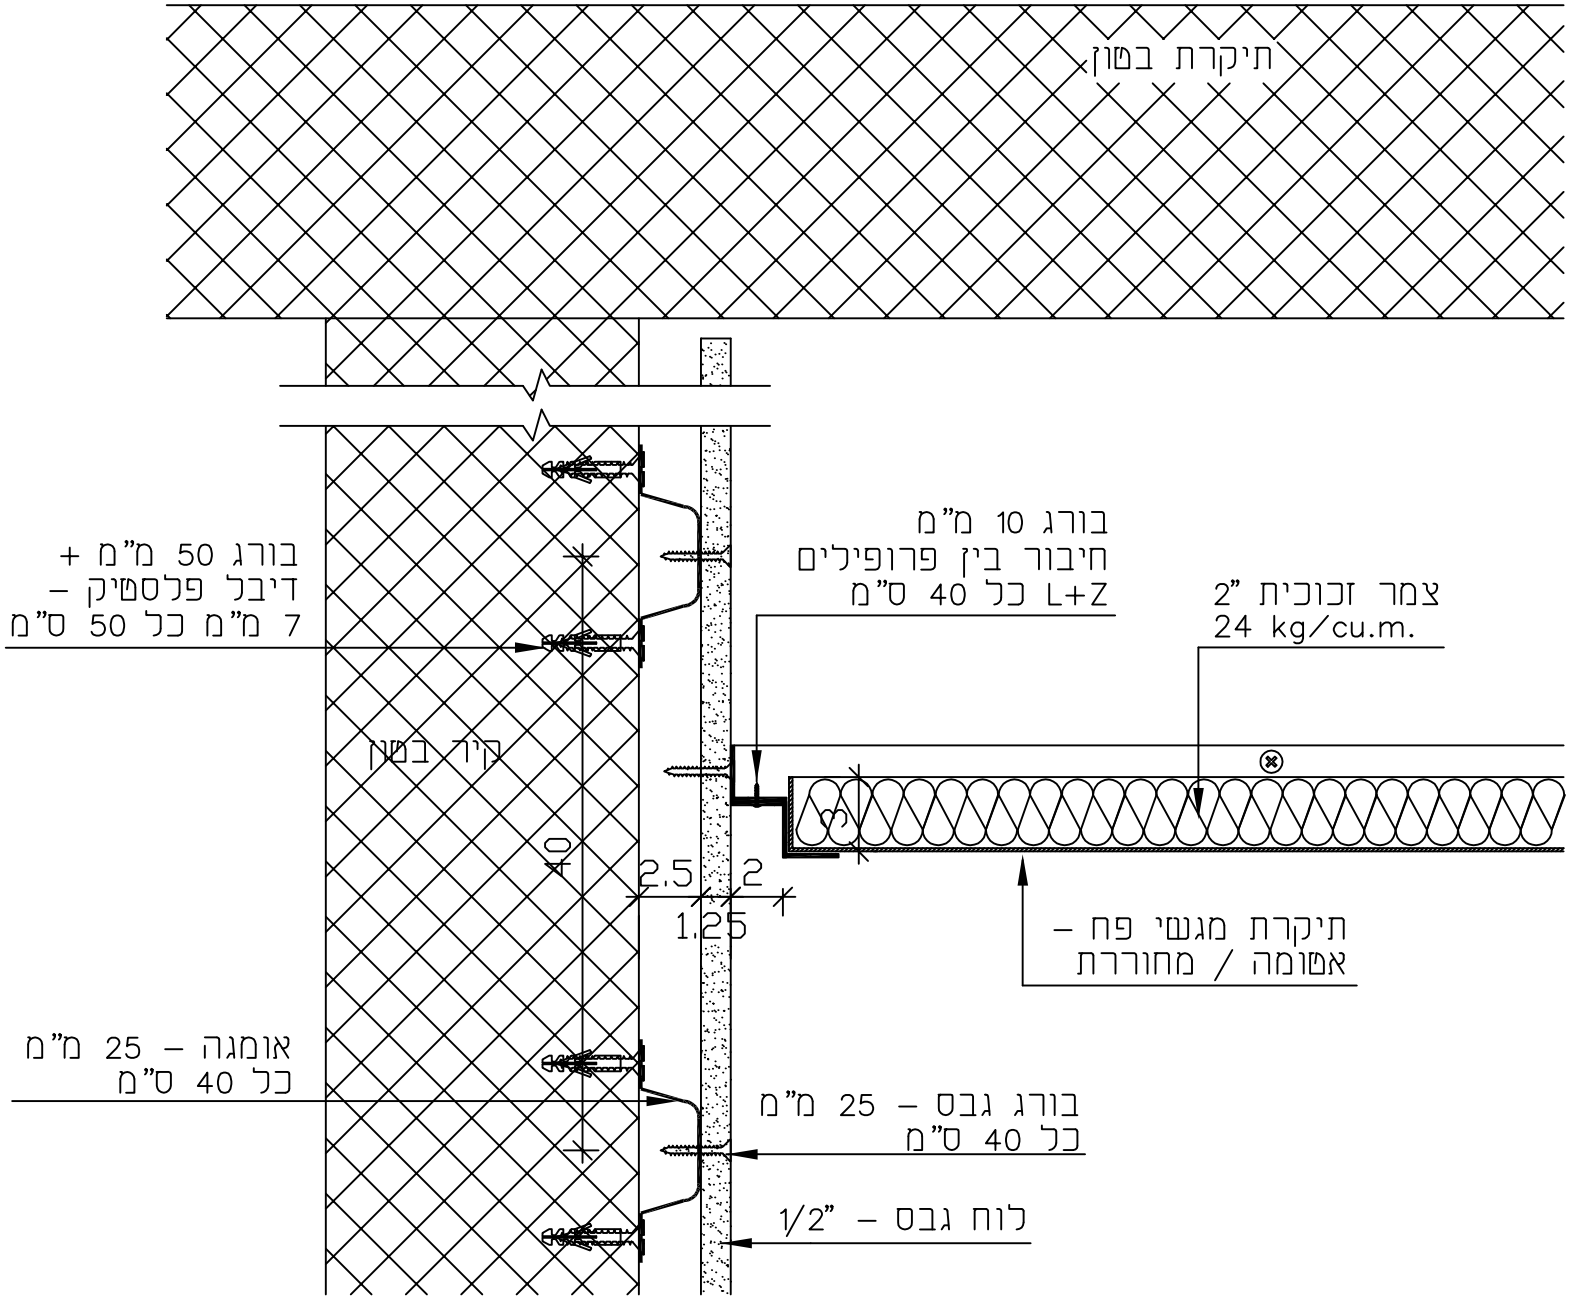

ליברטי בע"מ

SHOP DRAWING
פרטי ביצוע גבס

קנ"מ	גליון	תאריך
	2	23.1.05

תיכנון – עובד קדם – סטודיו קדם

לעיון	לאישור	לביצוע	סופי
○	●	○	○

שינויים ועידכונים:	תאריך:

פרט מפגש תקרת מגשי פח
עם קיר מחופה גבס