


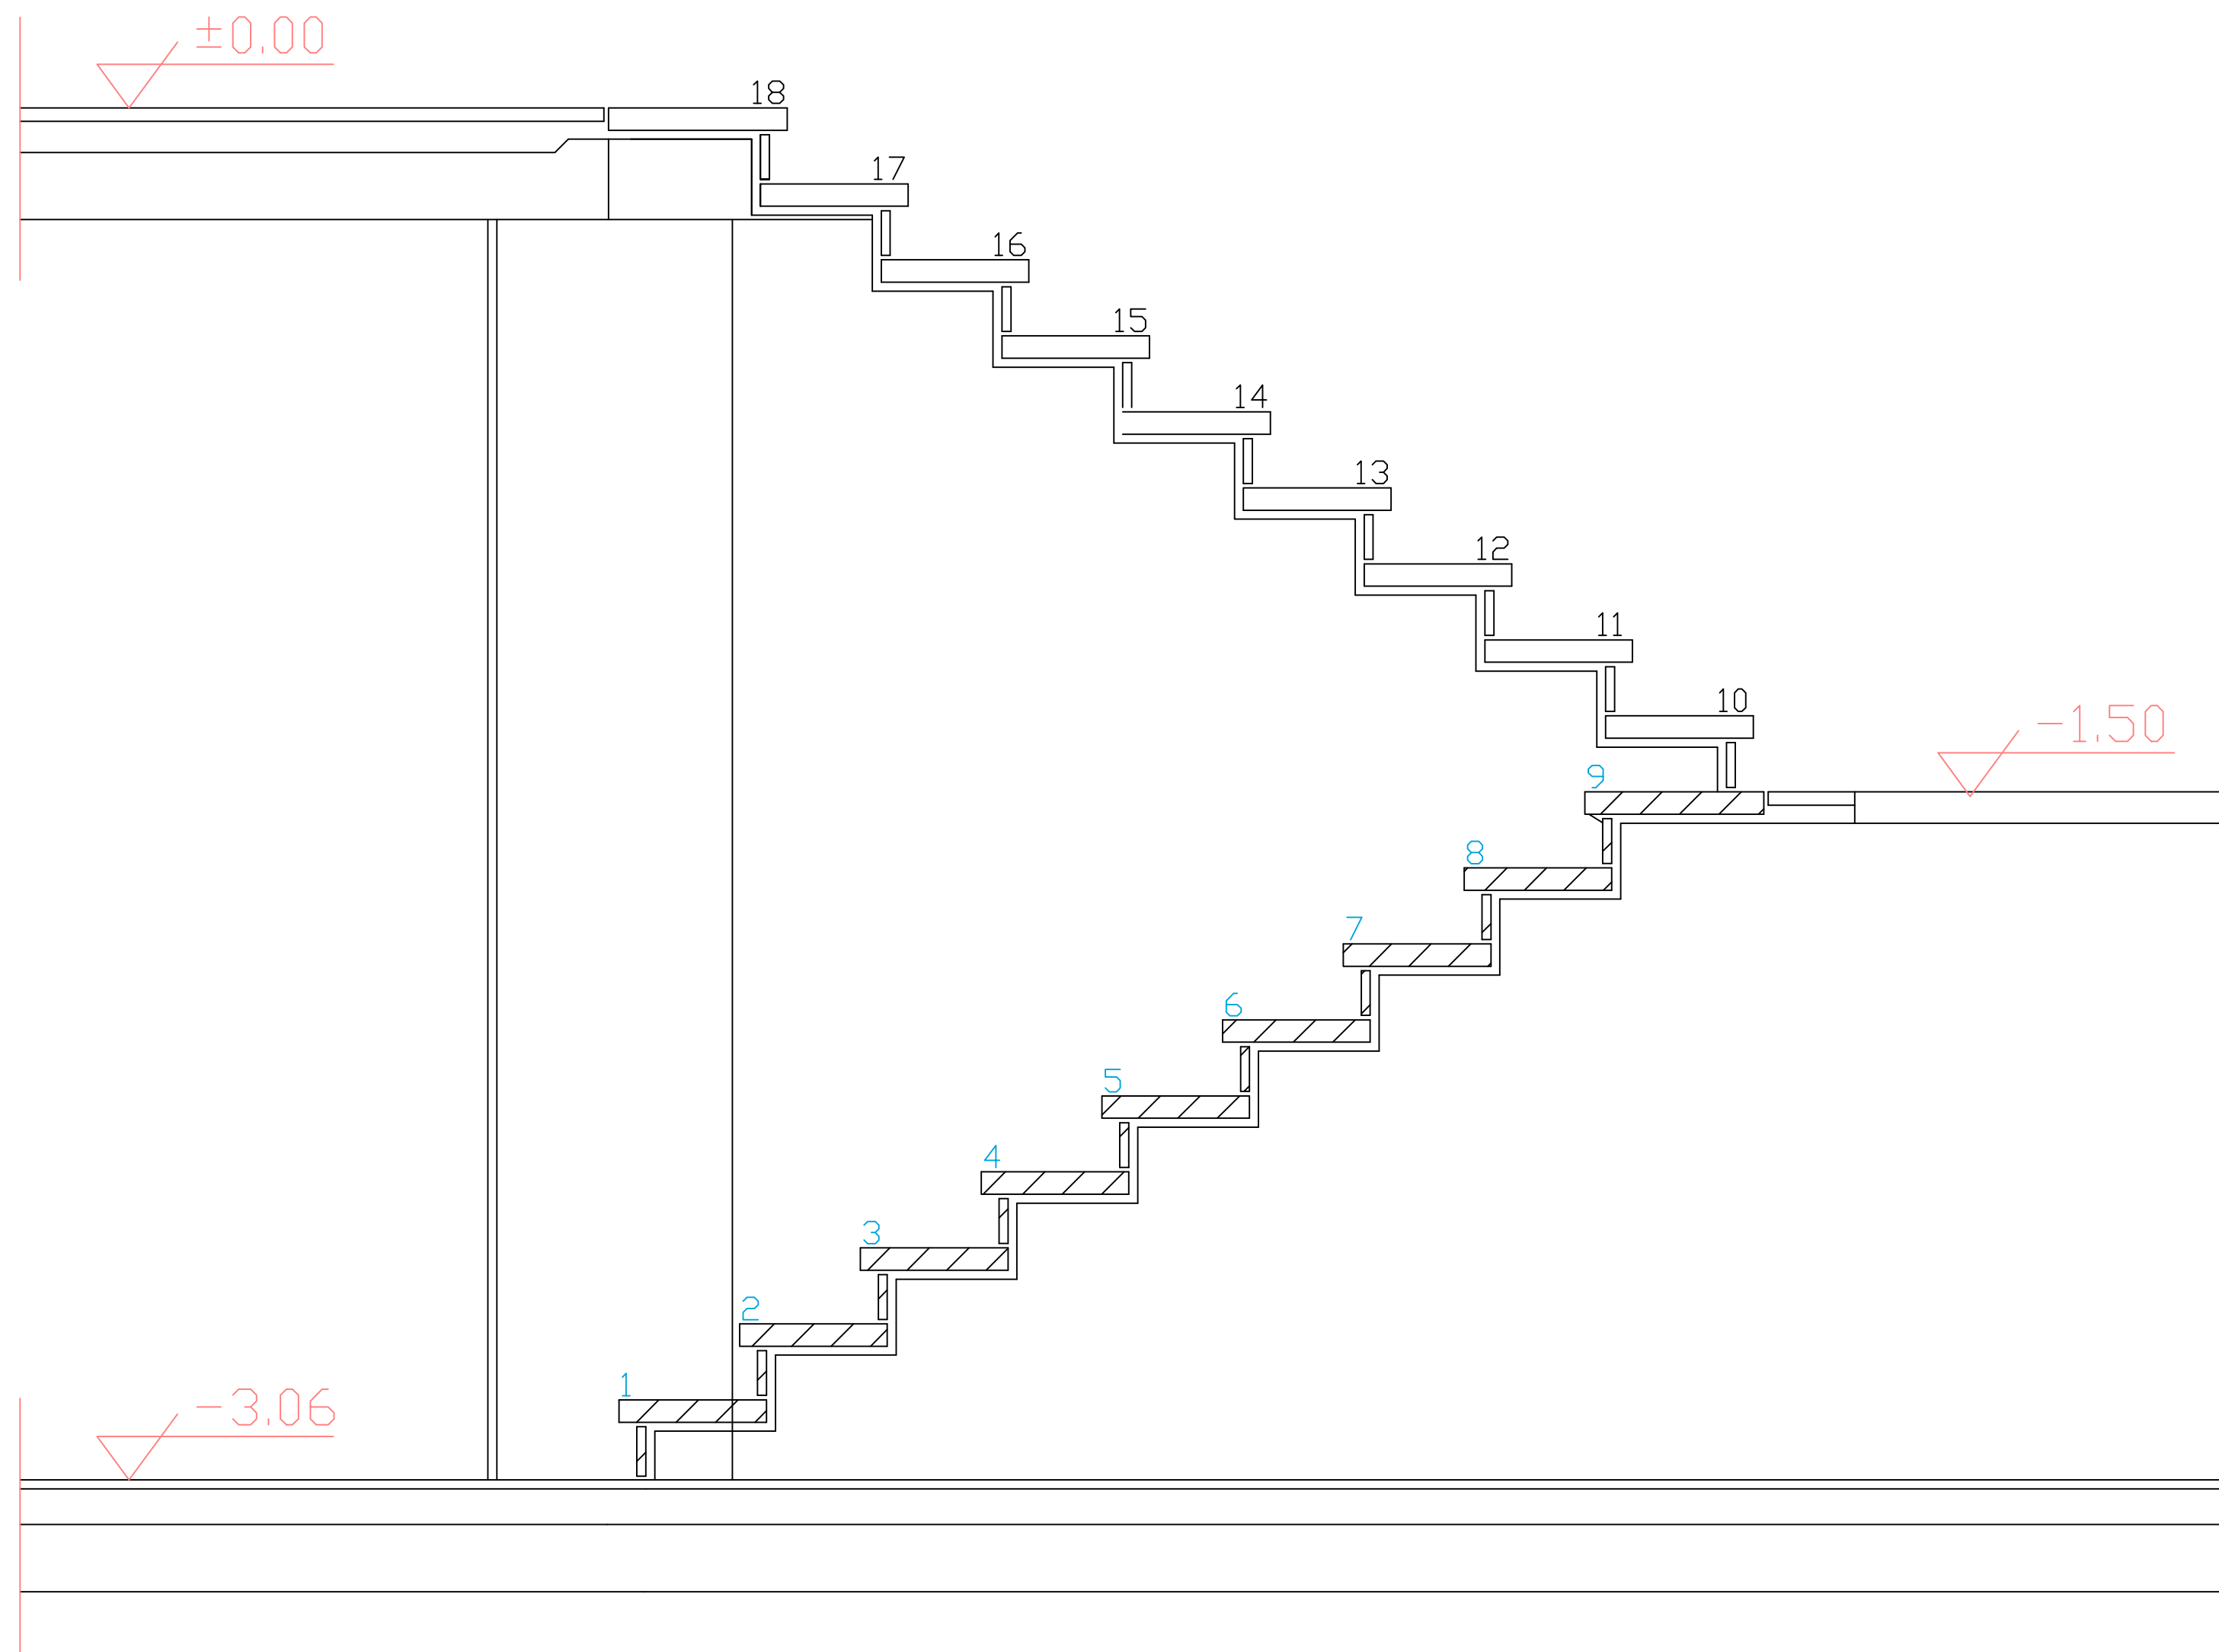

פרט מדרגות