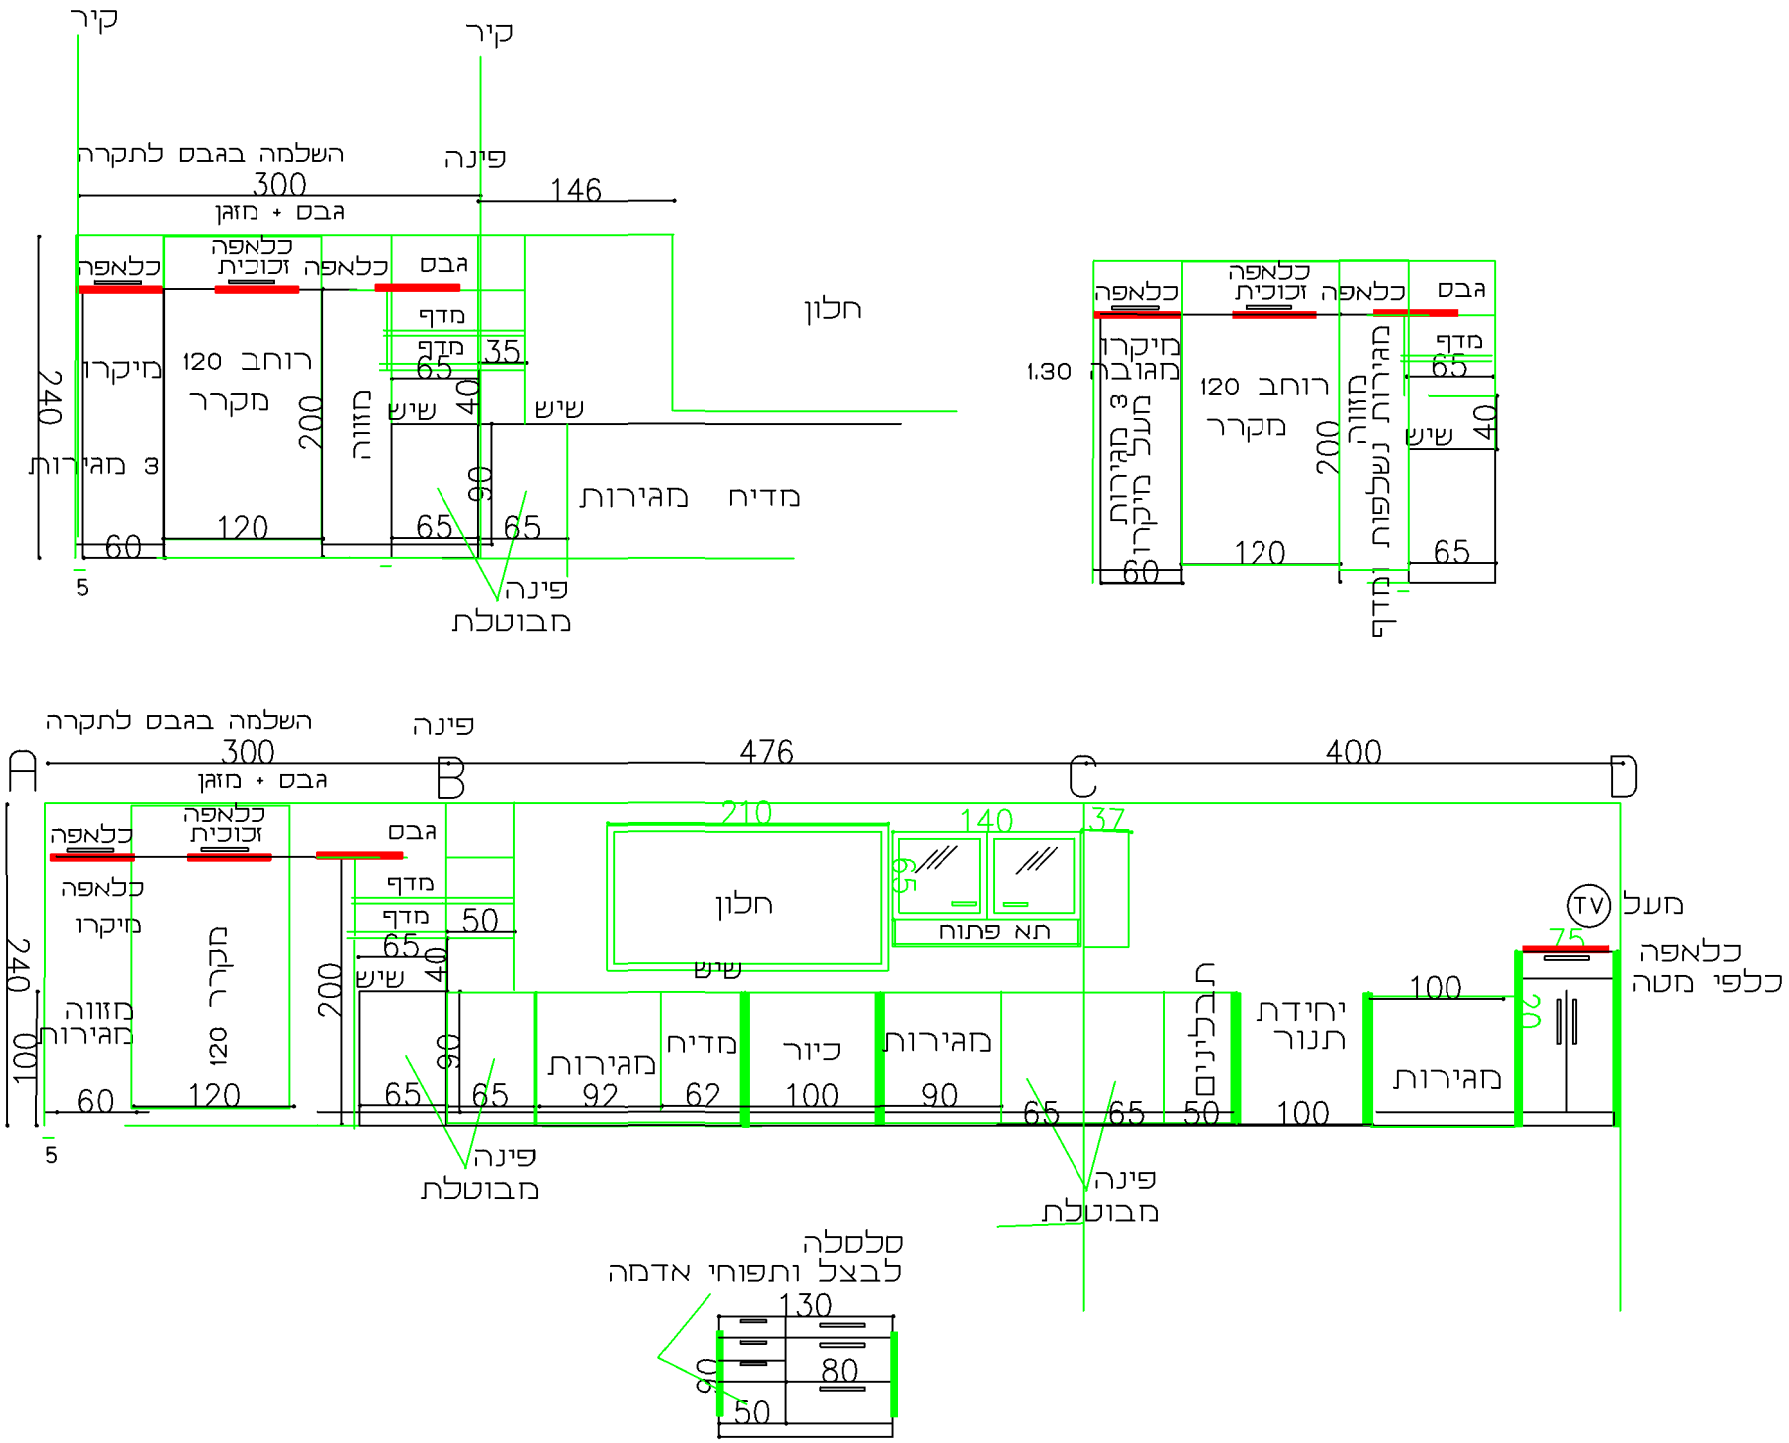
קיר
קיר
השלמה בגבס לתקרה
פינה
300
146
גבס + מזגן
כלאפה
כלאפה זכוכית
כלאפה
גבס
מדף
מדף
35
65
חלון
מיקרו
רוחב 120
מקרר
240
200
מזווה
שיש
40
שיש
3 מגירות
90
מדיח
מגירות
120
65
65
60
5
פינה
מבוטלת
כלאפה
כלאפה זכוכית
כלאפה
גבס
מיקרו
מגובה
1.30
רוחב 120
מקרר
מגירות
מזווה
מגירות נשלפות
מדף
65
3 מגירות
מעל מיקרו
200
שיש
40
120
65
60
מדף
השלמה בגבס לתקרה
פינה
300
476
400
גבס + מזגן
A
B
C
D
210
140
37
95
כלאפה
כלאפה זכוכית
גבס
מדף
מדף
50
65
חלון
תא פתוח
מעל
TV
75
כלאפה
כלפי מטה
כלאפה
מיקרו
מקרר 120
200
שיש
40
שיש
240
מזווה
מגירות
100
90
מגירות
92
מדיח
62
כיור
100
מגירות
90
חבלינים
יחידת תנור
100
מגירות
20
60
120
65
65
65
65
50
100
5
פינה
מבוטלת
פינה
מבוטלת
סלסלה
לבצל ותפוחי אדמה
130
80
90
50