


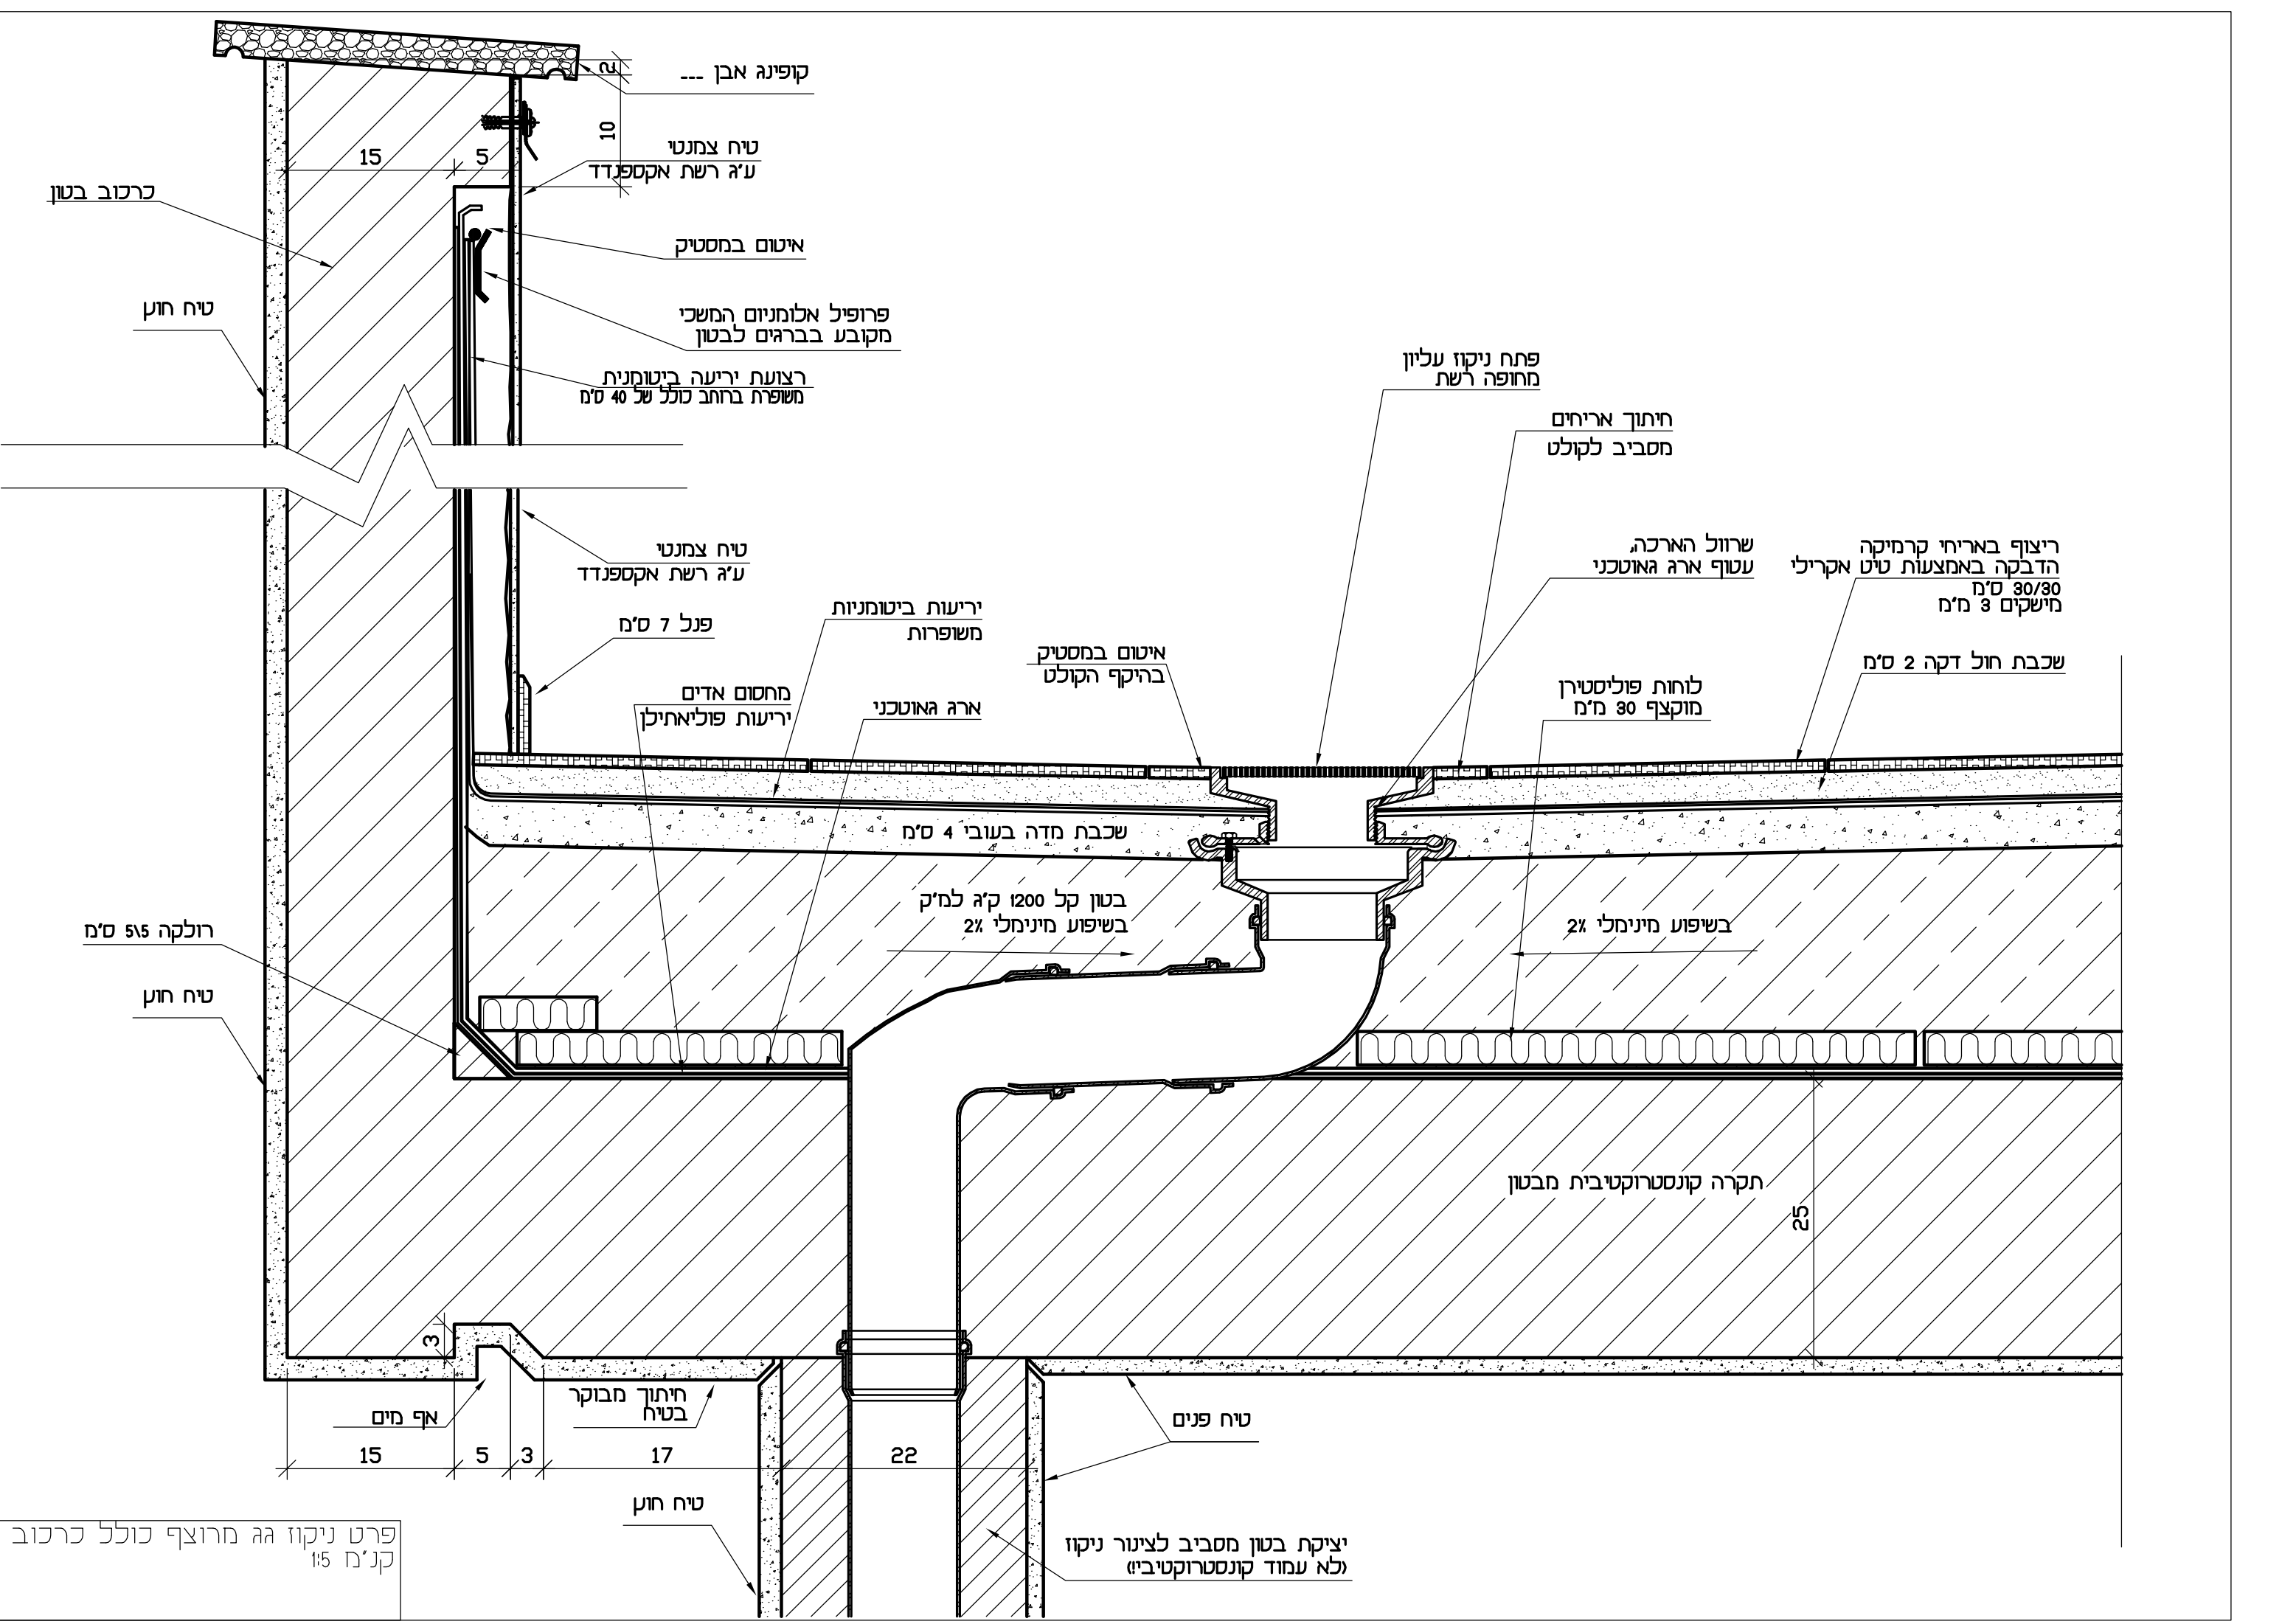

פרט ניקוז גג מרוצף כולל כרכוב
קנ"מ 1:5