


אטימה בין פנל סיום למשקוף סיום

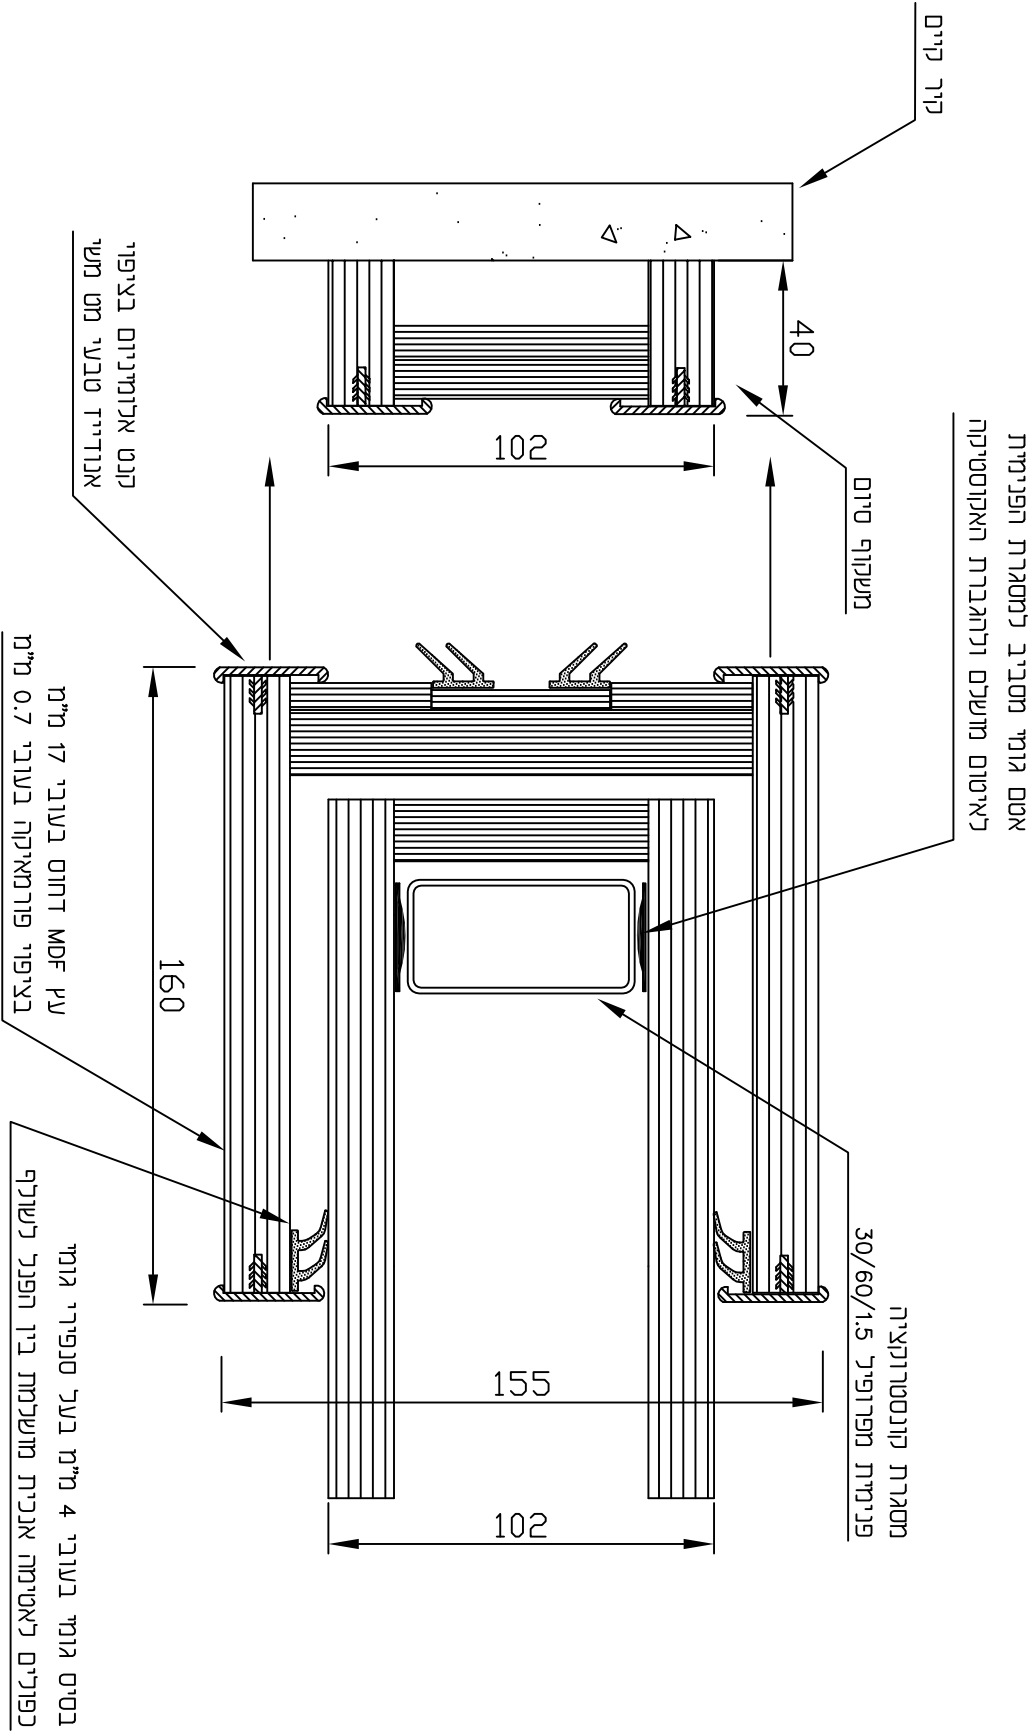

טלפון : 03-7301471
פקס : 03-7305302
info@decor-delet.co.il
www.decor-delet.co.il

דקור דלת
ייצור מחיצות אקוסטיות ניידות

דגם : 102 D	שרטוט מט : B2	קנ"מ 1:2
שורטט ע"י : אלי חדר		

כל הזכויות שמורות לדקור דלת בע"מ. תוכנית זו מותרת לשימוש למחיצות אקוסטיות ניידות תוצרת דקור דלת בלבד.