


מחנה מרפסת קומה 14  
 במידות 80x15 מ"מ  
 כחלק משטח המרפסת  
 המיועדת לשימוש  
 כמרחב חירום

הערה  
 המידות הן מידות נטו  
 מהריצוף

הערה  
 צנתר לחשמל ותקשורת בממ"ד  
 תאטם נגד חדירת גזים  
 כנדרש בתקנות התגוננות אזרחית

קו קומה 14

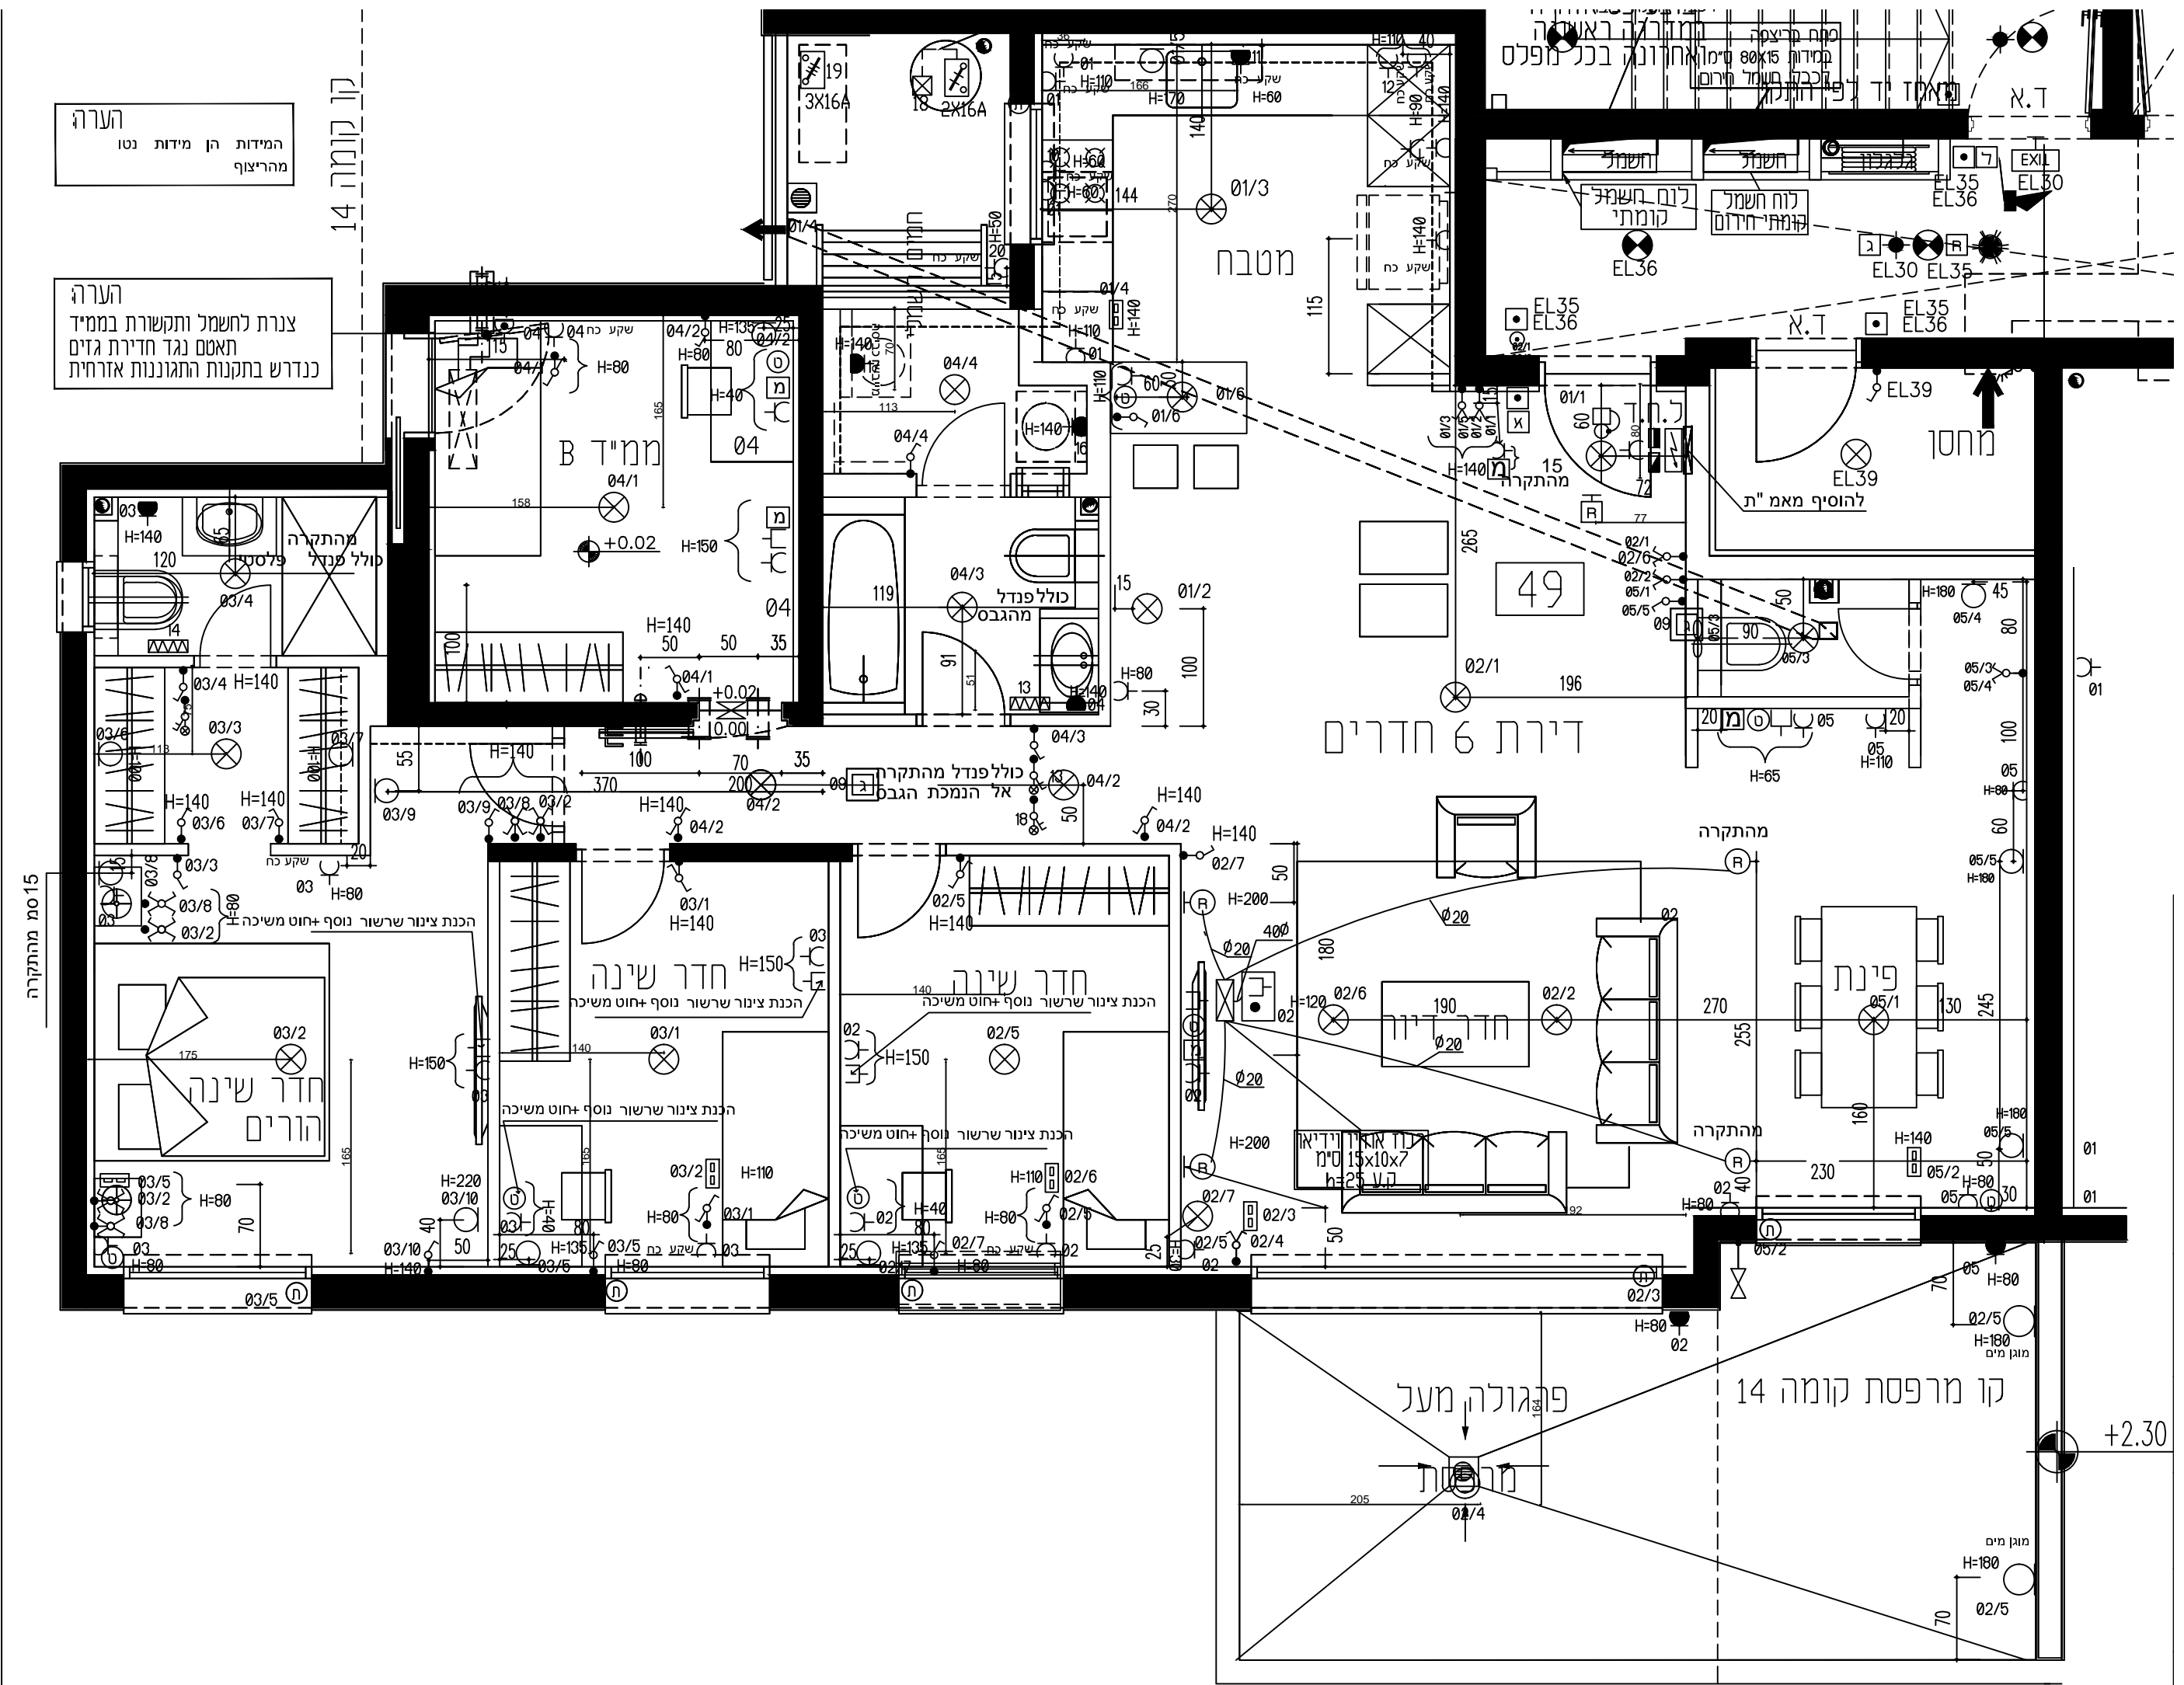

15 סמ מהתקרה

+2.30

פגיוולה מעל

קו מרפסת קומה 14

מוגן מים  
 H=180

02/5