



**תכנית קומה א**  
**קנה מידה 1 : 50**

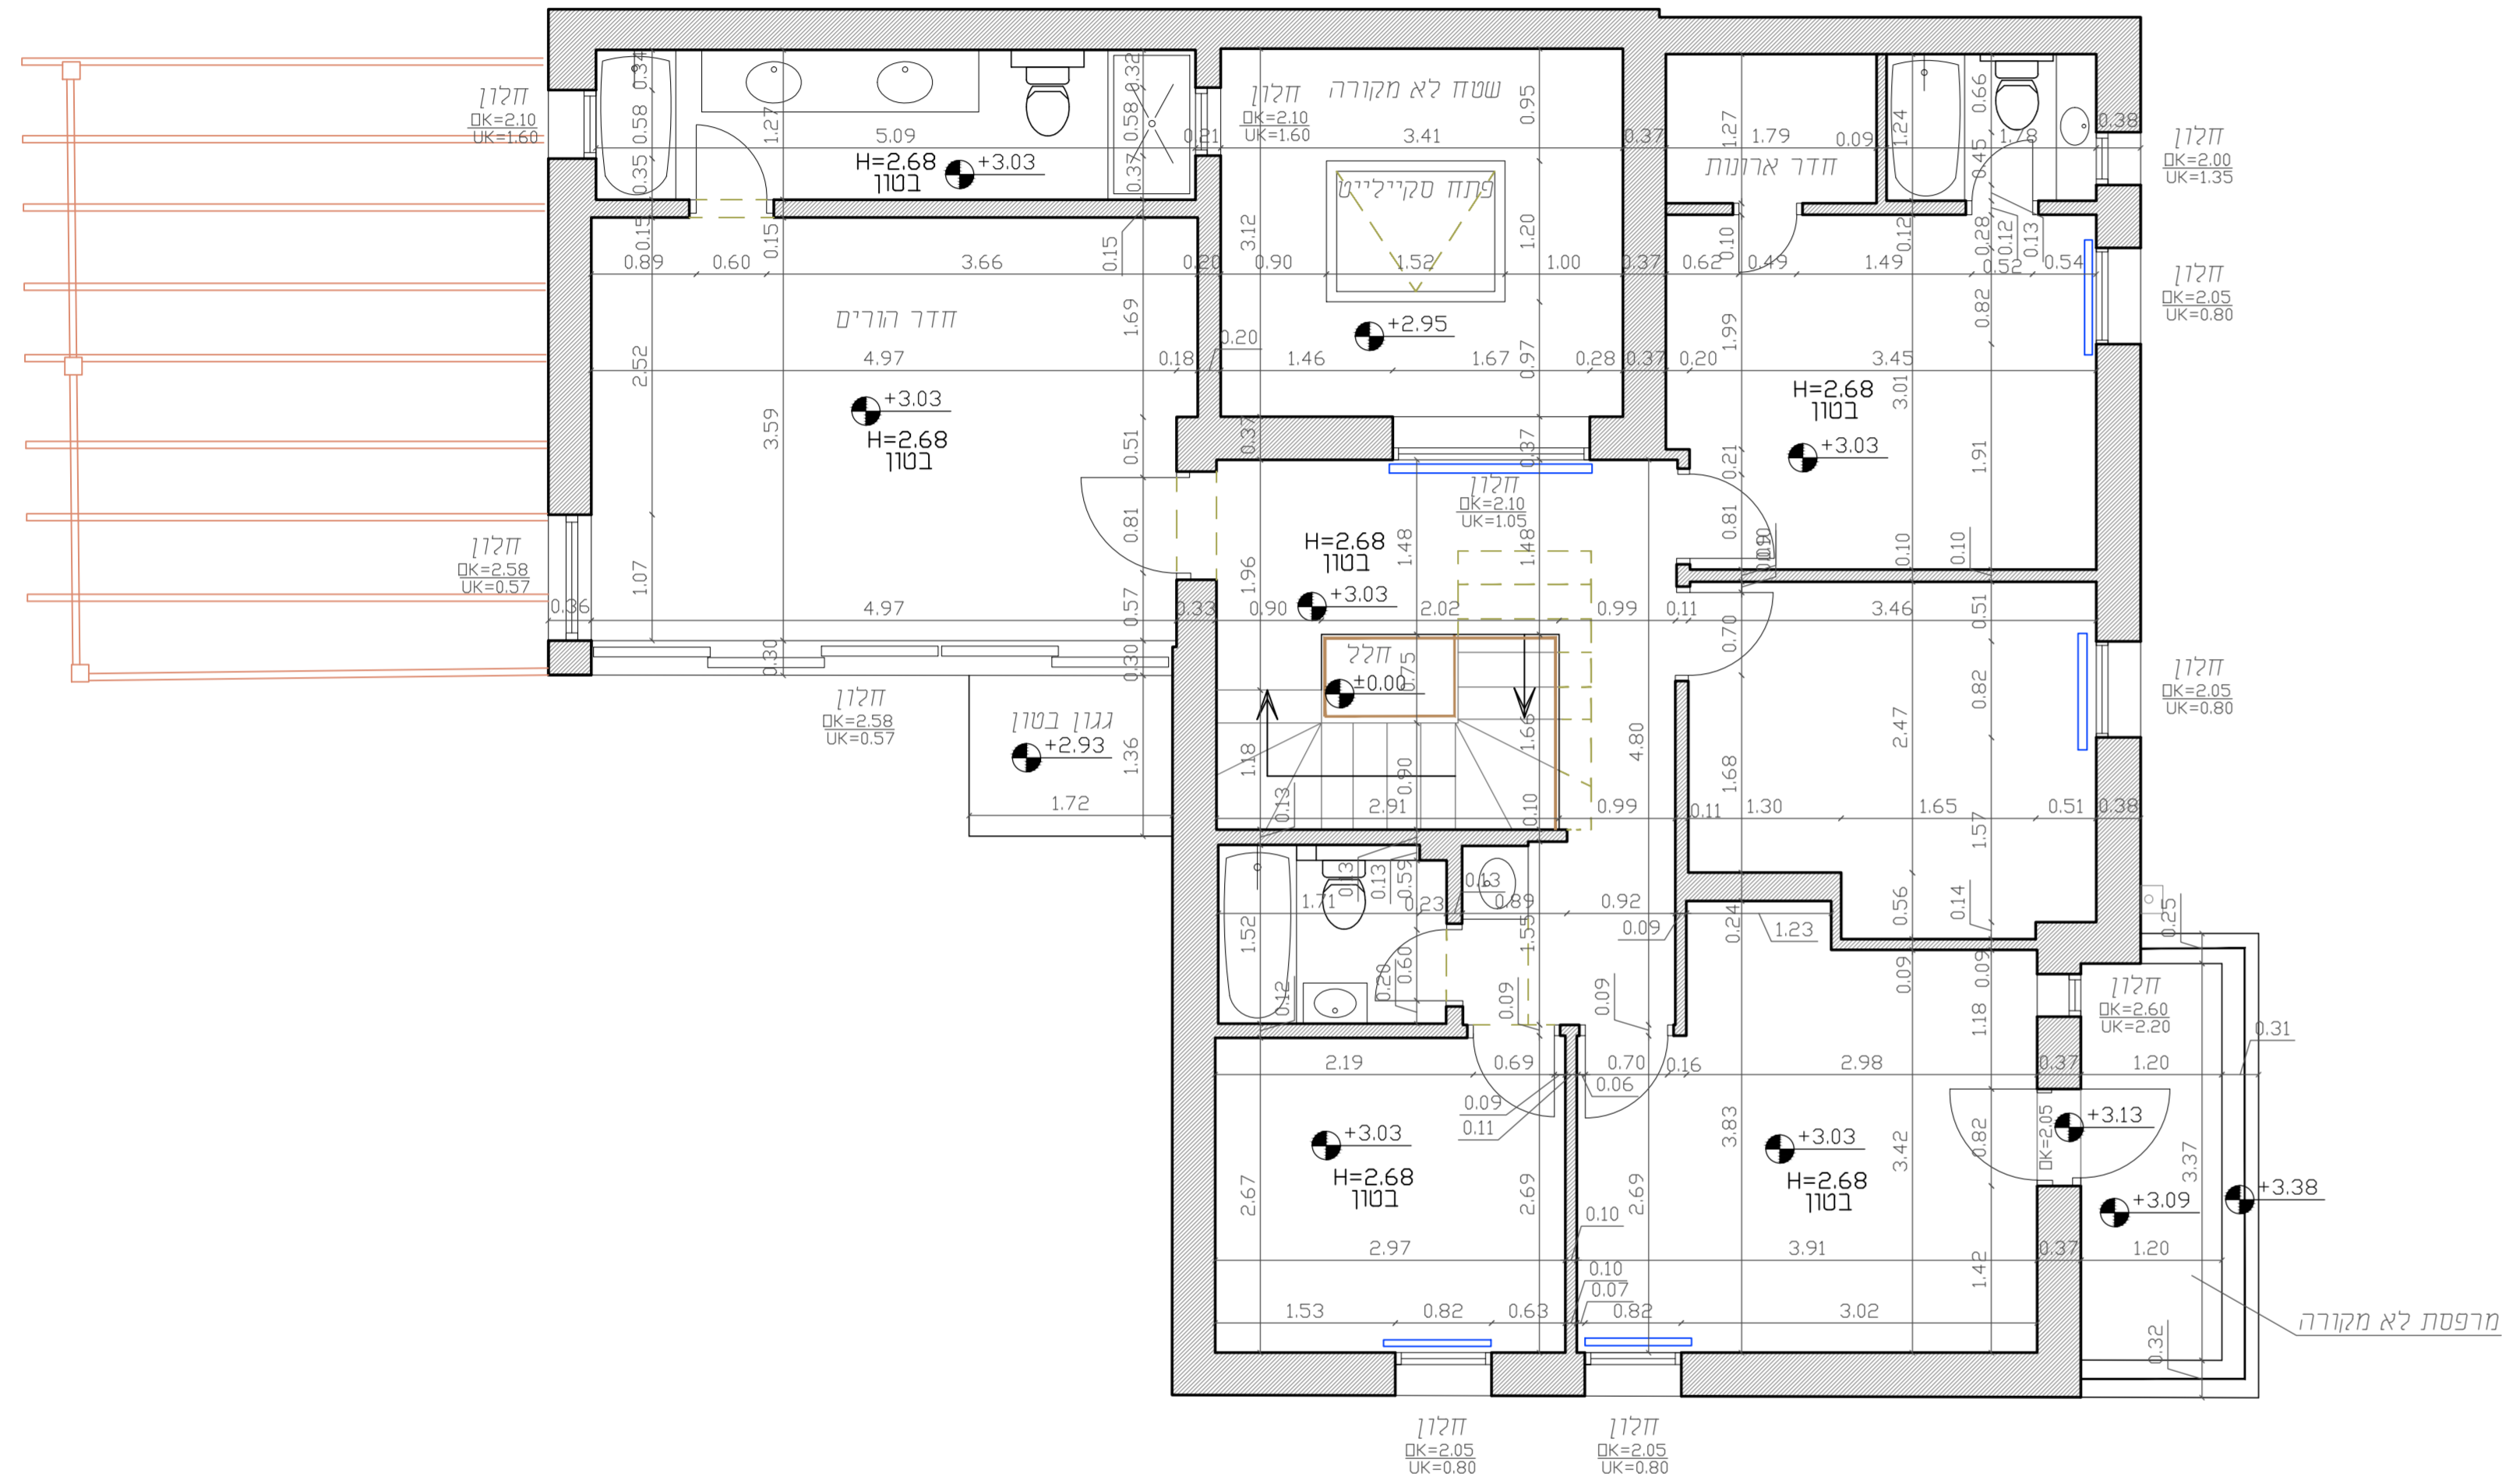

**תכנית קומת קרקע וחצר**  
**קנה מידה 1 : 50**

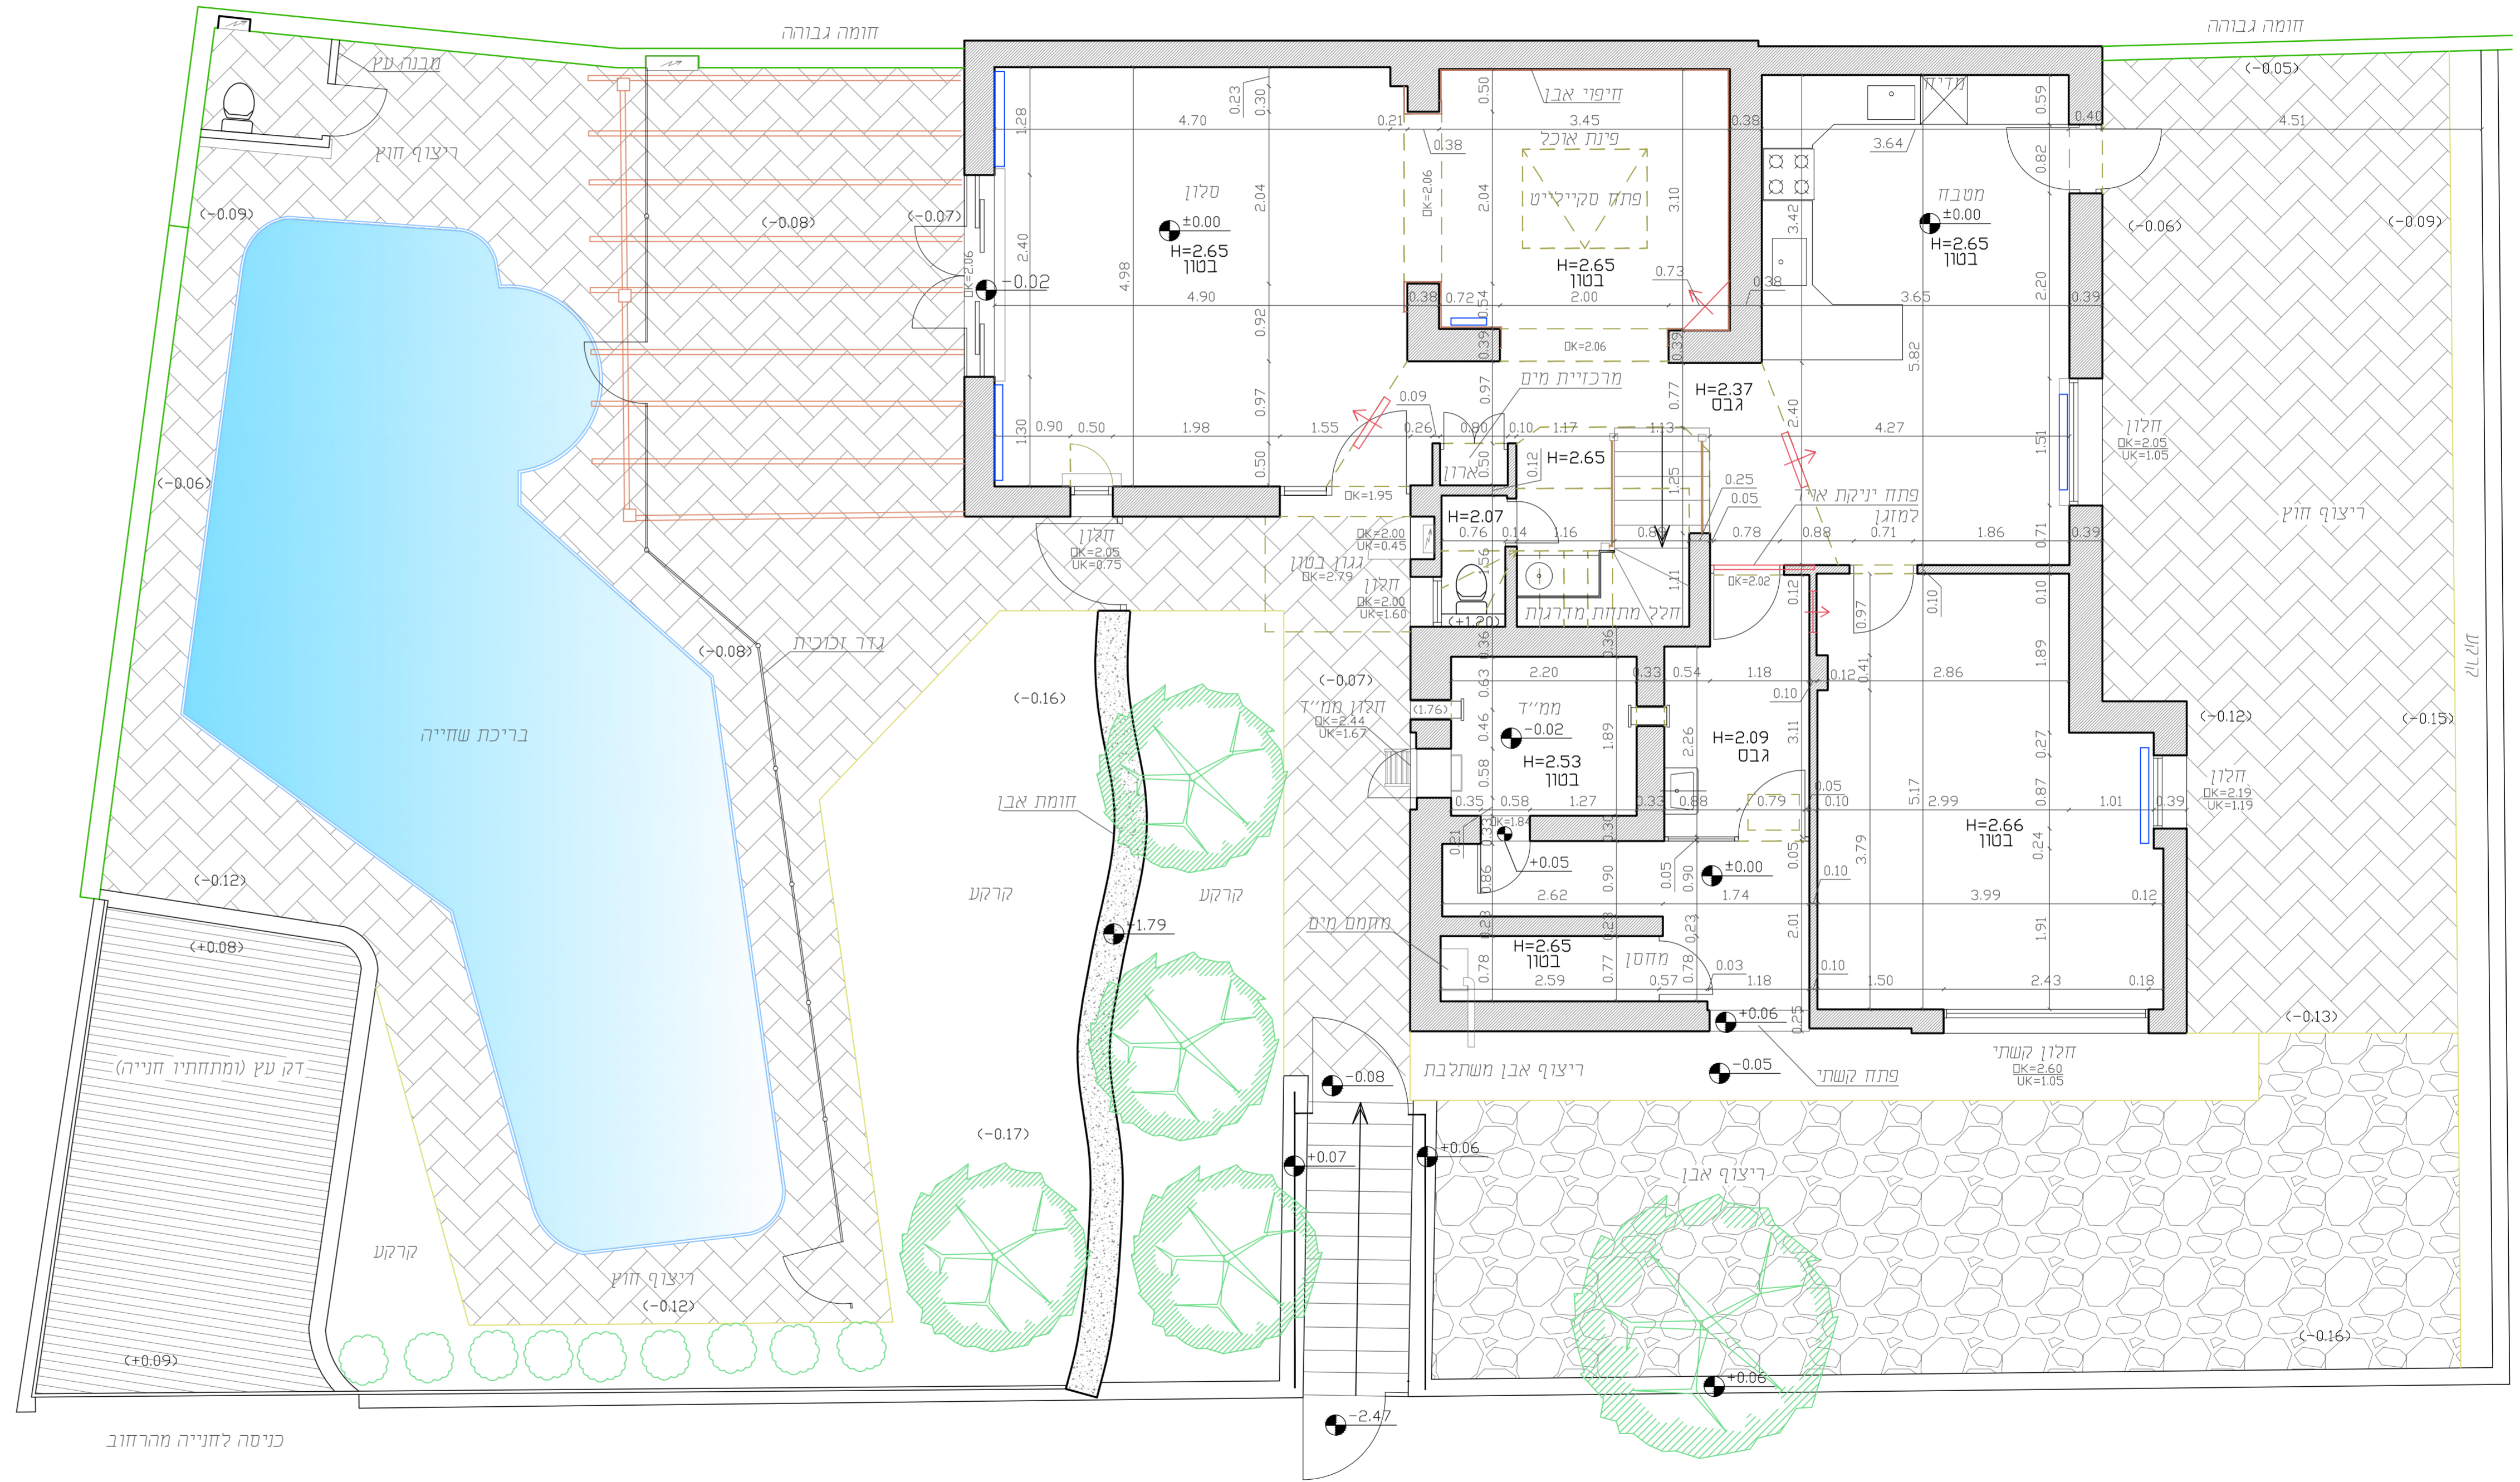

**מקום: קרית יערים**  
**רחוב: אבינדב 8**

גוש: 29536  
חלקה: 200  
הוכן עבור: DAN BRILL ARCHITECTS  
לצורך: תכנון

13-11-19 35295148  
תאריך רישון  
**אריאל אוזנה**  
הנדסאי אדריכלות ועיצוב פנים  
ARIELOHANA054@GMAIL.COM

**אריאל אוזנה**  
מידות אדריכלות

עץ  
רדיאטור חימום  
פתח מידוג

הערה: מעל כל תכנון יש ארגז תריס בגובה 40 ס"מ מ-ak תכנון