רום ליין	חיבור מסגרות אגף ומלבן	התקנת חלון בקיר ירושלמי

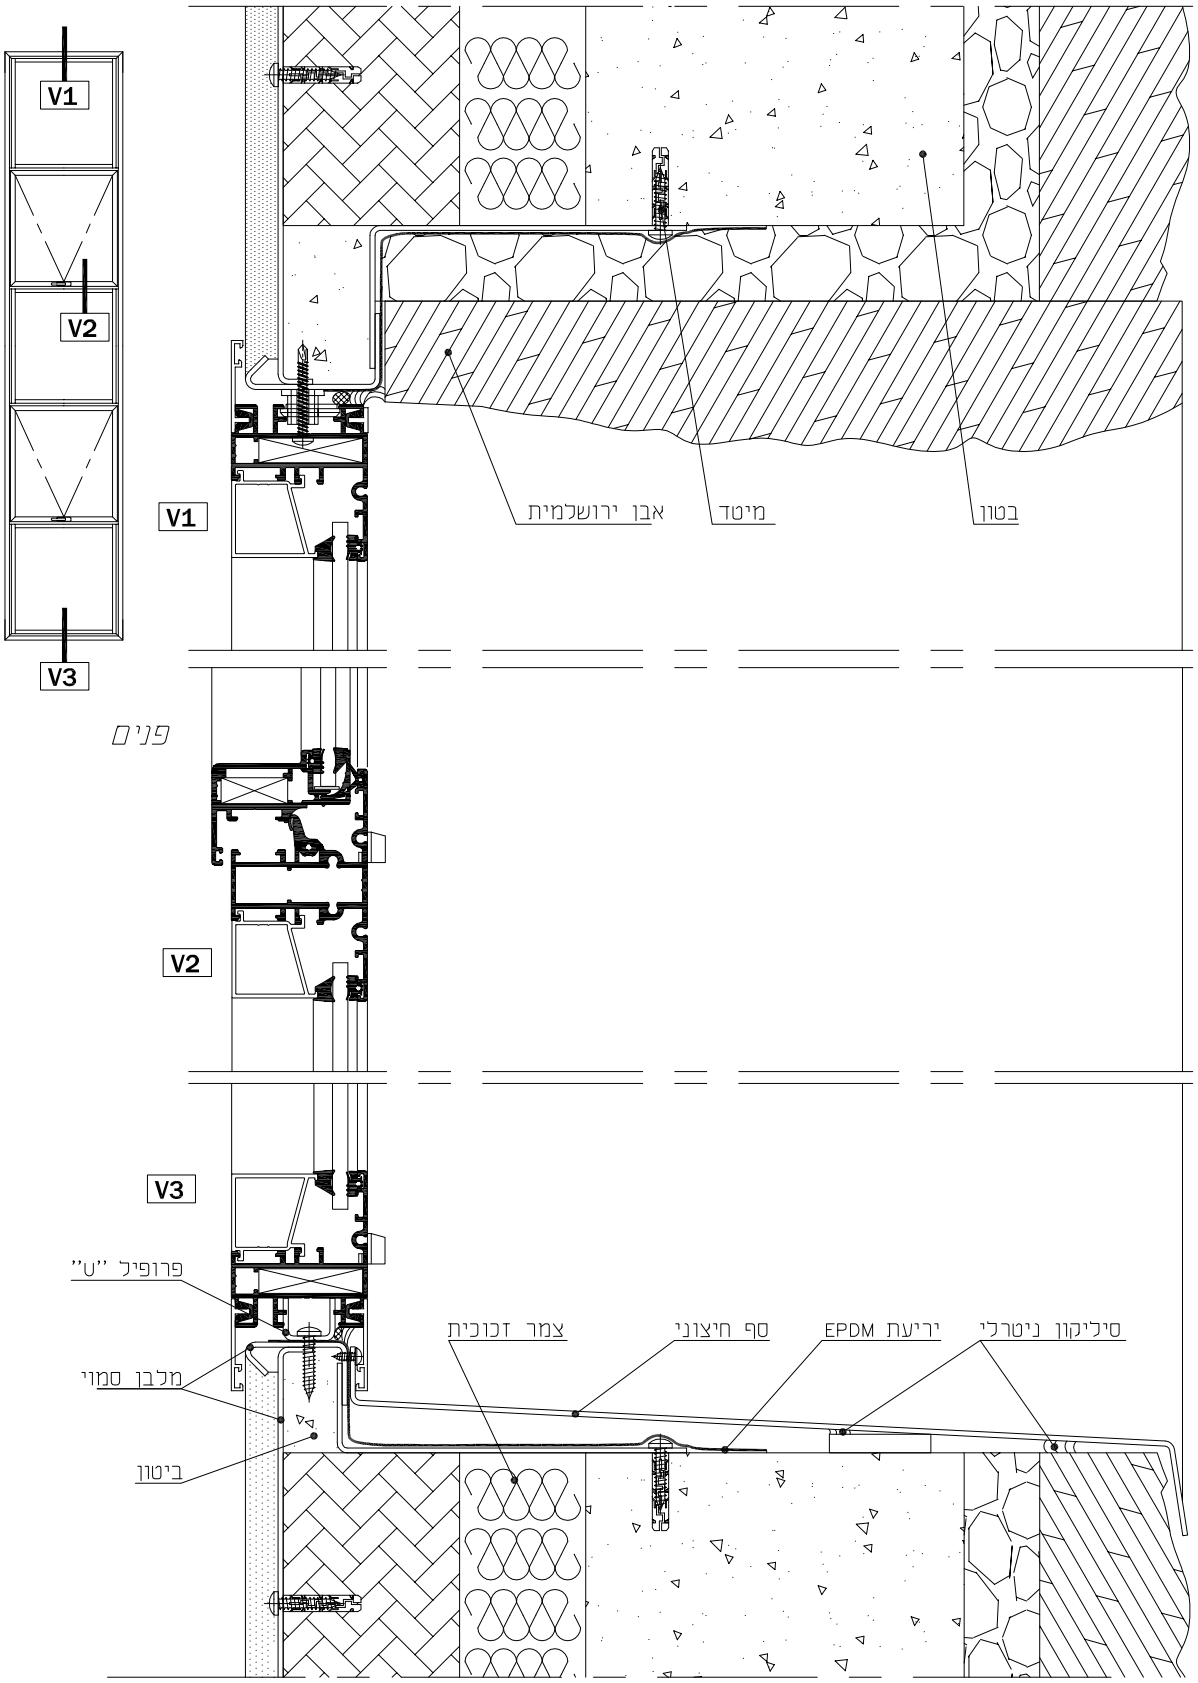

extal פרופילי אלומיניום מעוצבים	עמוד גרסה 1.6.2007 מס. עמוד 454-04-020 מס. קובץ 19445401	קנה מידה 1:2