


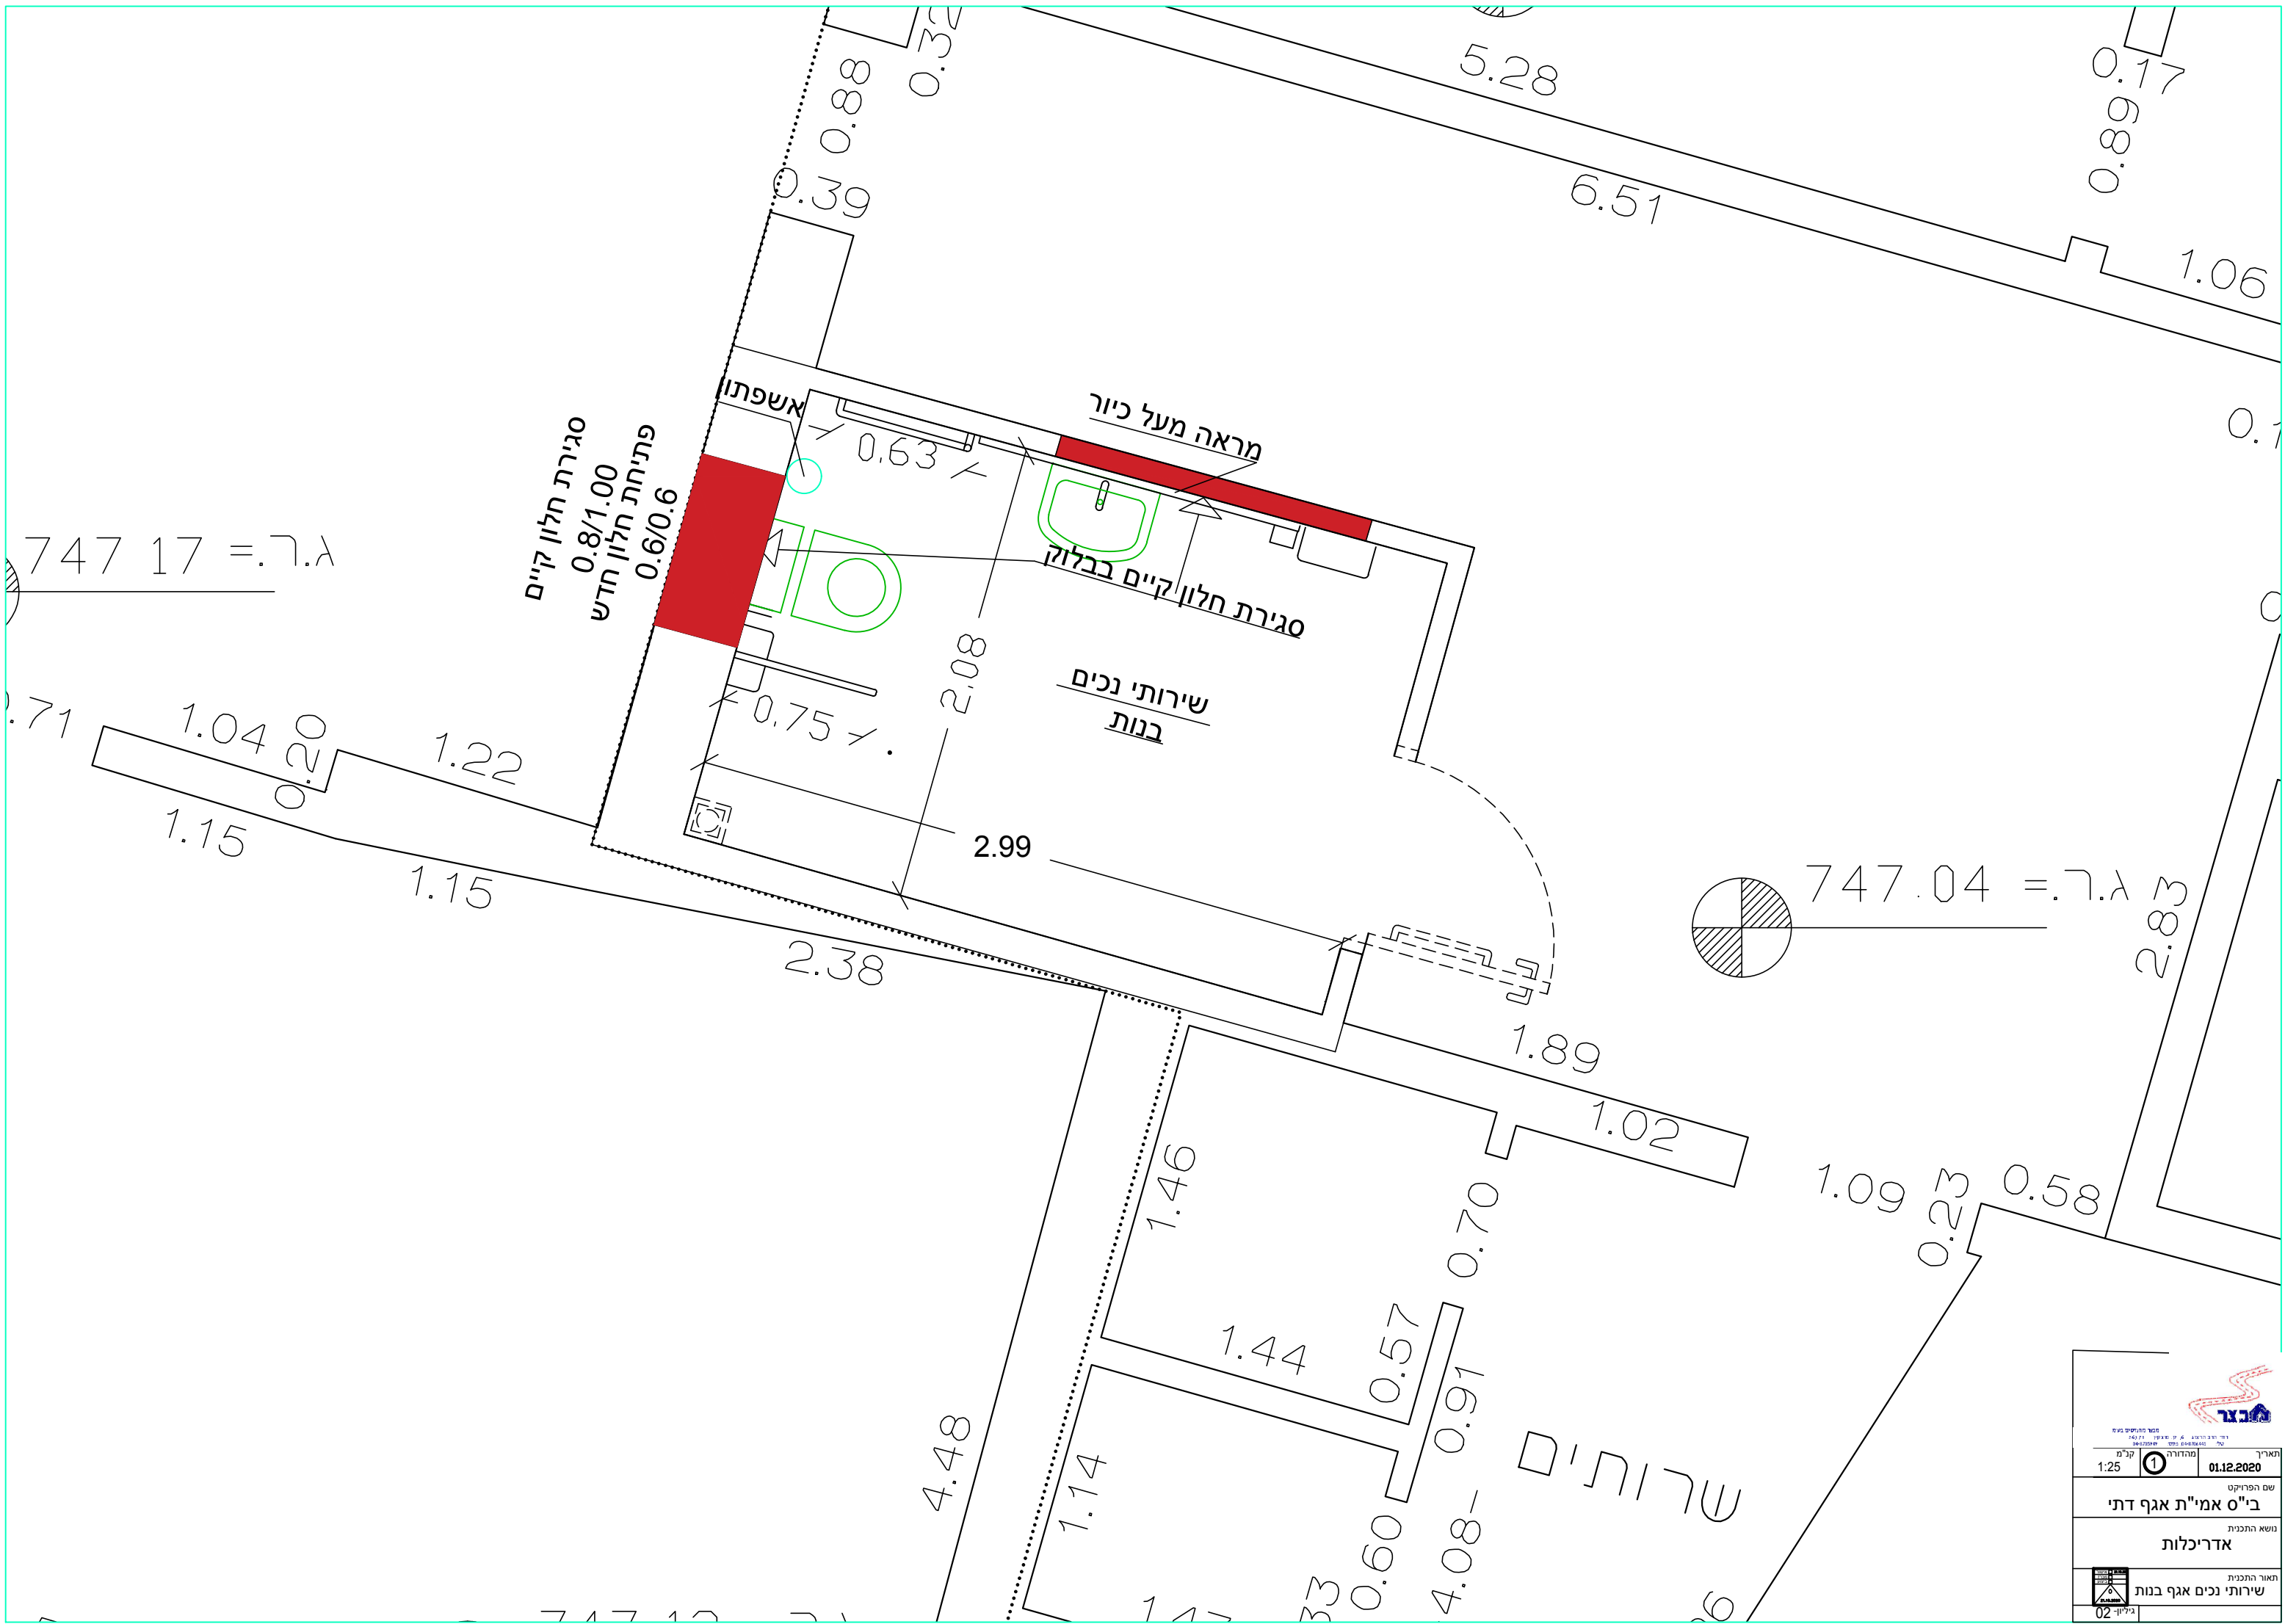



משרד הדיור והבנייה
מנהל תכנון ובנייה
מנהל רישוי

תאריך:	01.12.2020
מספר תוכנית:	1
קנה:	1:25
שם הפרויקט:	
בי"ס אמי"ת אגף דתי	
נושא התכנית:	
אדריכלות	
תאור התכנית:	
שירותי נכים אגף בנות	
גרסה: 02	