


- 1) עמוד גבס 16 מ"מ
- 2) אומגלה עציאון גבס 2.5 ס"מ
- 3) בידוקי גיבוי 2 ס"מ
- 4) טיח פנימי
- 5) חום
- 6) ט"ט
- 7) לינז ארניס סודרסן
- 8) קאון
- 9) חיסון אפואמניו
- 10) אגן חיסון מאבן נסורה 3 ס"מ
- 11) איח חום
- 12) עמוד גרניט
- 13) פרופילס 44 מאפואמניו
- 14) אגן 3 ס"מ
- 15) עציאון אגן ערשת
- 16) רשת עציאון אגן
- 17) עציאון רשת עקור קאון

כניס

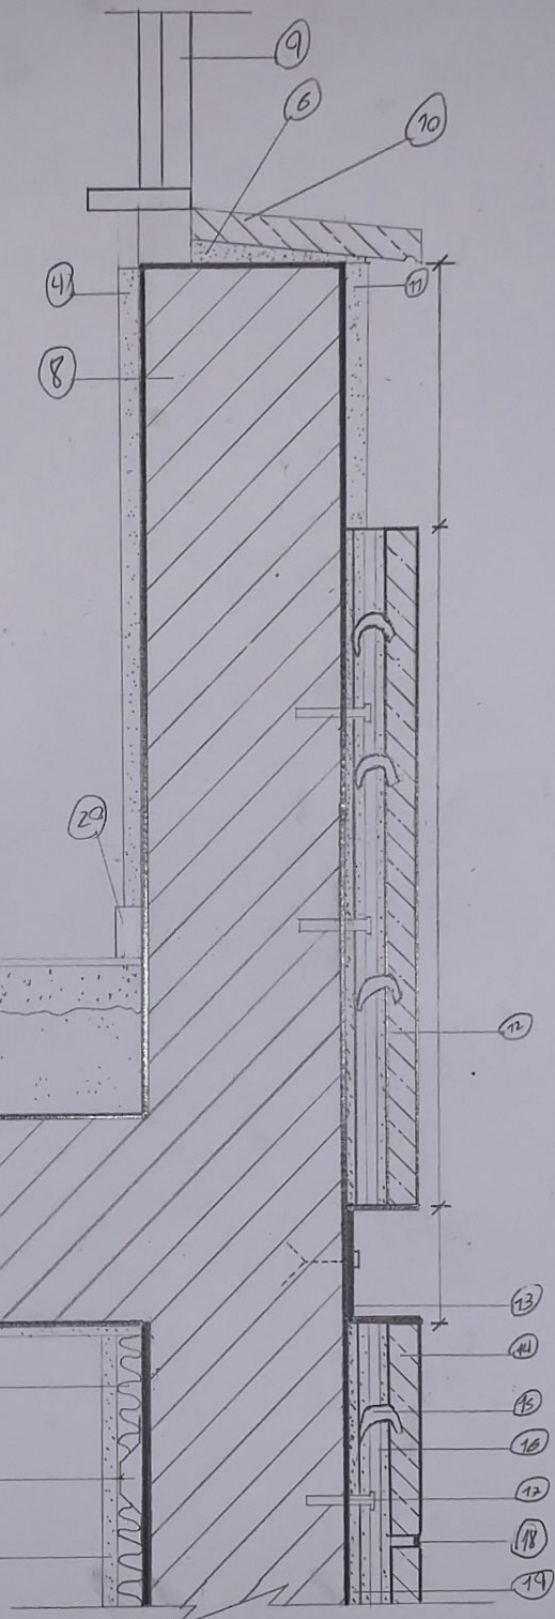

חוף

- 18) מיטק אגן
- 19) הרבצי צנלטי
- 20) כנס